


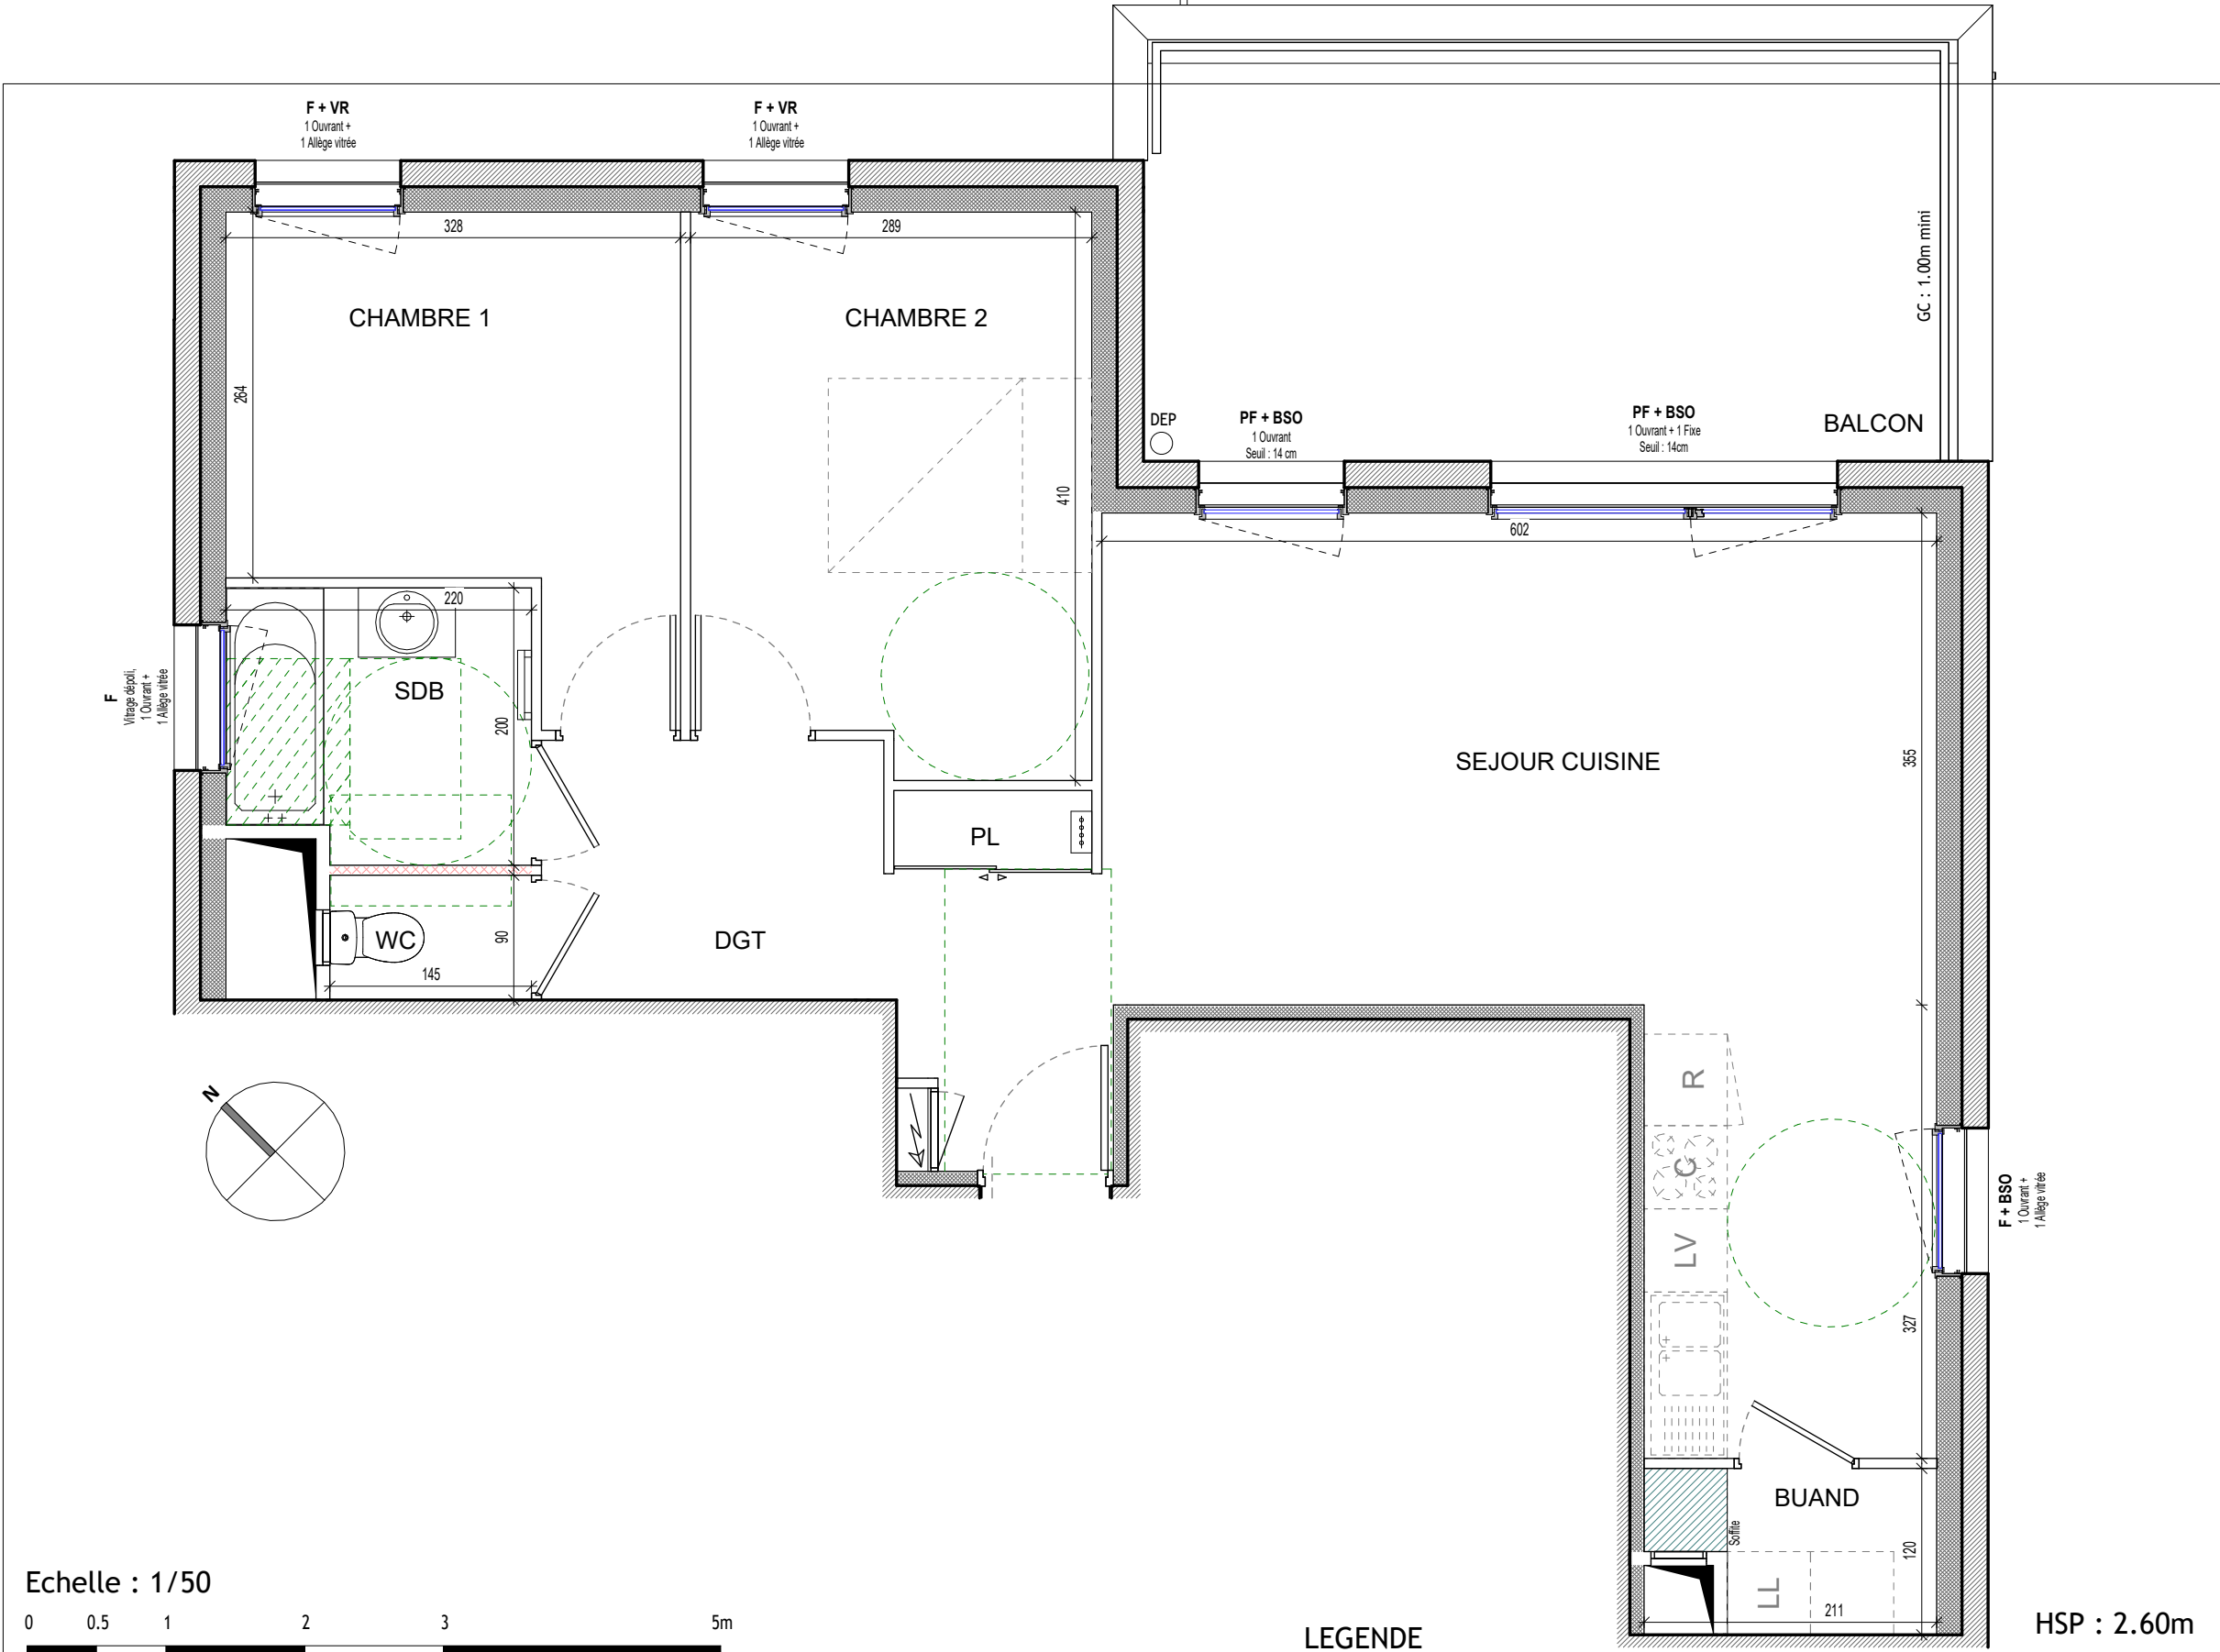

Echelle : 1/50

Les emplacements des divers meubles ou éléments figurant sur le plan sont positionnés uniquement à titre indicatif. Les cotes et surfaces sont données sous réserve des impératifs de construction et des tolérances d'exécution et peuvent subir des modifications. S'ils sont représentés, les retombées, les soffites, les faux-plafonds, les canalisations, les radiateurs, les éclairages, les prises et interrupteurs ne sont figurés qu'à titre indicatif et peuvent varier dans leurs dimensions ou leurs positionnements. La surface des placards est comprise dans celle des pièces attenantes. Les surfaces et côtes indiquées, y compris hauteur sous plafond, sont susceptibles de variations de plus ou moins 5%. Il en est de même en ce qui concerne la surface sur les jardins, les haies et les arbustes. Les surfaces et côtes des jardins peuvent varier de +/- 5%. Le positionnement des haies et des arbustes peut également varier.

LEGENDE

F	fenêtres		tableau électrique
PF	porte-fenêtre		
PX	chassis fixe		
BSO	Brise Soleil Orientable	R	Réfrigérateur
VR	Volet Roulant	C	Cuisson
PL	Placard	LL	attente Lave Linge
	Soffites	LV	attente Lave Vaisselle
	Faux plafond	HSP	Hauteur sous plafond
	Dalles	GT	Gaine Technique
	Cloison démontable (PMR)		



LES LOGES DU PARC



LES HAUTS DE CHAMBERY

A403- T3 - Etage 3

SEJOUR CUISINE	28.22 m²
CHAMBRE 1	9.75 m²
CHAMBRE 2	11.33 m²
SDB	4.19 m²
WC	1.31 m²
BUAND	2.17 m²
DGT	8.68 m²
SURFACE HABITABLE	65.66 m²
BALCON	18.12 m²

Date : 08/07/2026

BATIMENT A

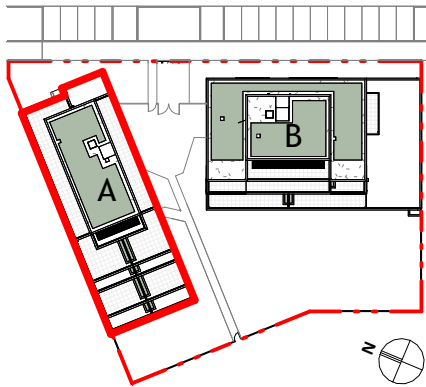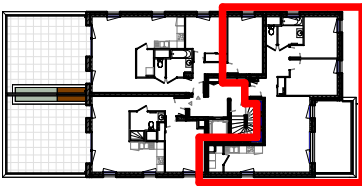

PLAN MASSE DE REPERAGE