


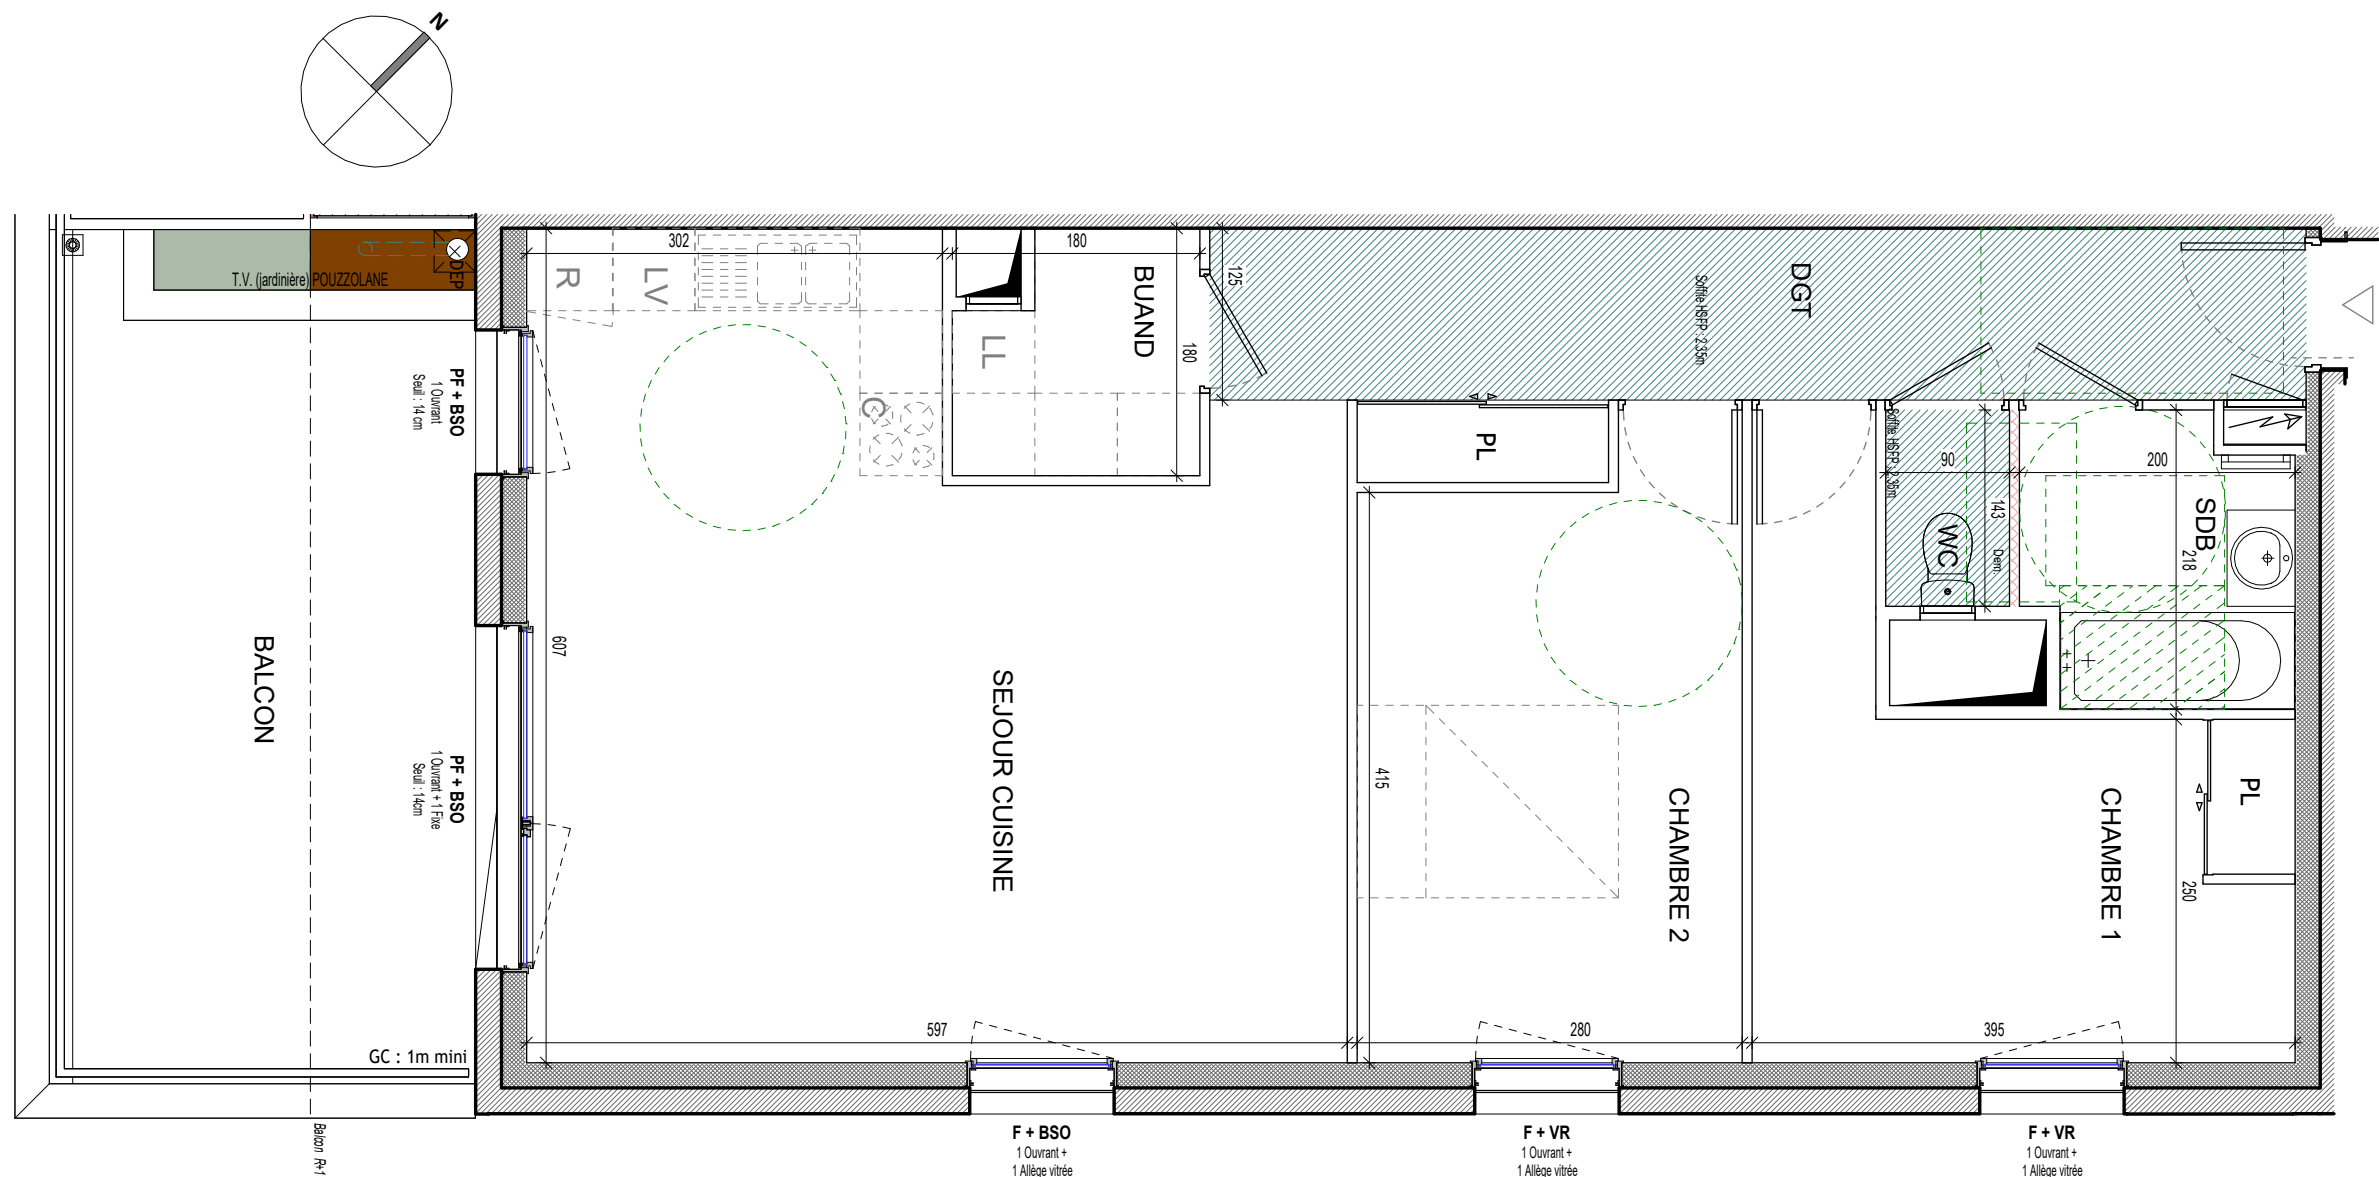

Echelle : 1/55



Les emplacements des divers meubles ou éléments figurant sur le plan sont positionnés uniquement à titre indicatif. Les cotes et surfaces sont données sous réserve des impératifs de construction et des tolérances d'exécution et peuvent subir des modifications. S'ils sont représentés, les retombées, les soffites, les faux-plafonds, les canalisations, les radiateurs, les éclairages, les prises et interrupteurs ne sont figurés qu'à titre indicatif et peuvent varier dans leurs dimensions ou leurs positionnements. La surface des placards est comprise dans celle des pièces attenantes. Les surfaces et côtes indiquées, y compris hauteur sous plafond, sont susceptibles de variations de plus ou moins 5%. Il en est de même en ce qui concerne la surface sur les jardins, les haies et les arbustes. Les surfaces et côtes des jardins peuvent varier de +/- 5%. Le positionnement des haies et des arbustes peut également varier.

LEGENDE

F	fenêtres		tableau électrique
PF	porte-fenêtre		
PX	chassis fixe		
BSO	Brise Soleil Orientable	R	Réfrigérateur
VR	Volet Roulant	C	Cuisson
PL	Placard	LL	attente Lave Linge
	Soffites	LV	attente Lave Vaisselle
	Dalles	HSP	Hauteur sous plafond
	Cloison démontable (PMR)	GT	Gaine Technique

HSP : 2.80m




LES LOGES DU PARC

LES HAUTS DE CHAMBERY


A101 - T3 - RDC

SEJOUR CUISINE	30.71 m ²
CHAMBRE 1	11.84 m ²
CHAMBRE 2	12.15 m ²
SDB	3.95 m ²
WC	1.29 m ²
BUAND	2.88 m ²
DGT	11.69 m ²
SURFACE HABITABLE	74.52 m²
BALCON	17.95 m ²

Date : 08/07/2026

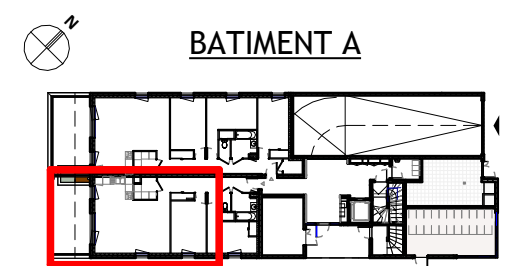

BATIMENT A

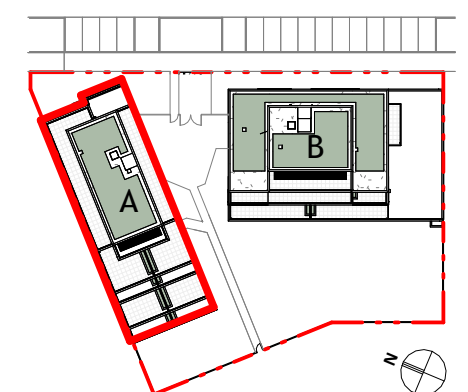

PLAN MASSE DE REPERAGE

ATELIER 419
ARCHITECTES ASSOCIES