

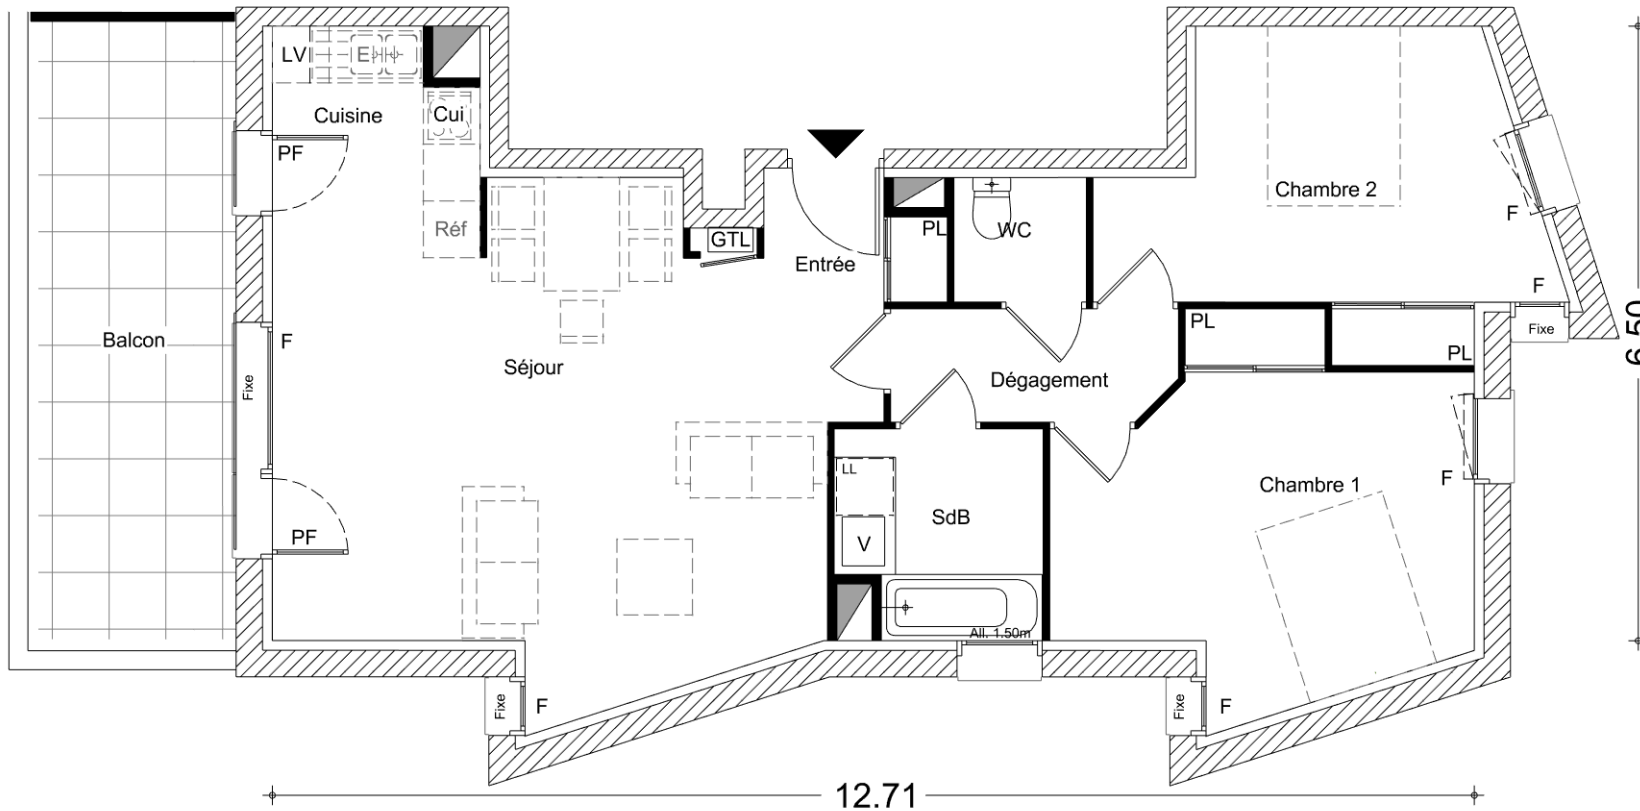


Parc Perosa

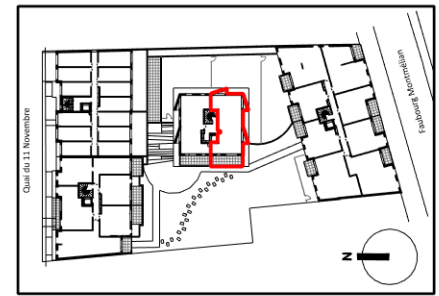

Bâtiment	D
Appartement n°	131
Type	T3
Niveau	2
Entrée-Séjour-Cuisine 34.95 m ²	
Chambre 1 14.57 m ²	
Chambre 2 12.61 m ²	
Salle de bain 4.55 m ²	
WC 1.85 m ²	
Dégagement 3.53 m ²	
Surface habitable	72.06 m²
Balcon	13.66 m ²
La surface des pièces comprend la surface des placards	

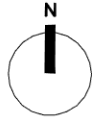

- F : Fenêtre 1 vantail avec volet roulant
- PF : Porte fenêtre avec volet roulant
- PC : Porte coulissante avec volet roulant
- GTL : Gaine Technique logement
- PL : Placard avec portes coulissantes
- LV : Emplacement lave-vaisselle
- LL : Emplacement lave-linge
- Cui : Emplacement cuisson
- Réf : Emplacement réfrigérateur
- E : Emplacement évier
- V : Meuble vasque



Soffite - Faux Plafond

Des modifications sont susceptibles d'être apportées à ce plan en fonction des nécessités administratives ou techniques, tant en ce qui concerne les dimensions libres que l'équipement. Les côtes et surfaces indiquées sont approximatives, sous réserve des impératifs et des tolérances d'exécution. De même, l'emplacement des équipements est figuré à titre indicatif. Les retombées de poutre, faïences et plinthes ne sont pas représentés. le mobilier est uniquement à titre illustratif.

12 Octobre 2022

2 ESPANANDE COMPANS CAFFARELLI
 IMMEUBLE TOULOUSE 2000 - 31000 TOULOUSE
TÉL : 05 62 27 27 00 FAX 05 61 22 11 79
WWW.GREENCITYIMMOBILIER.FR