


LOT 01
Surface habitable : 91m²

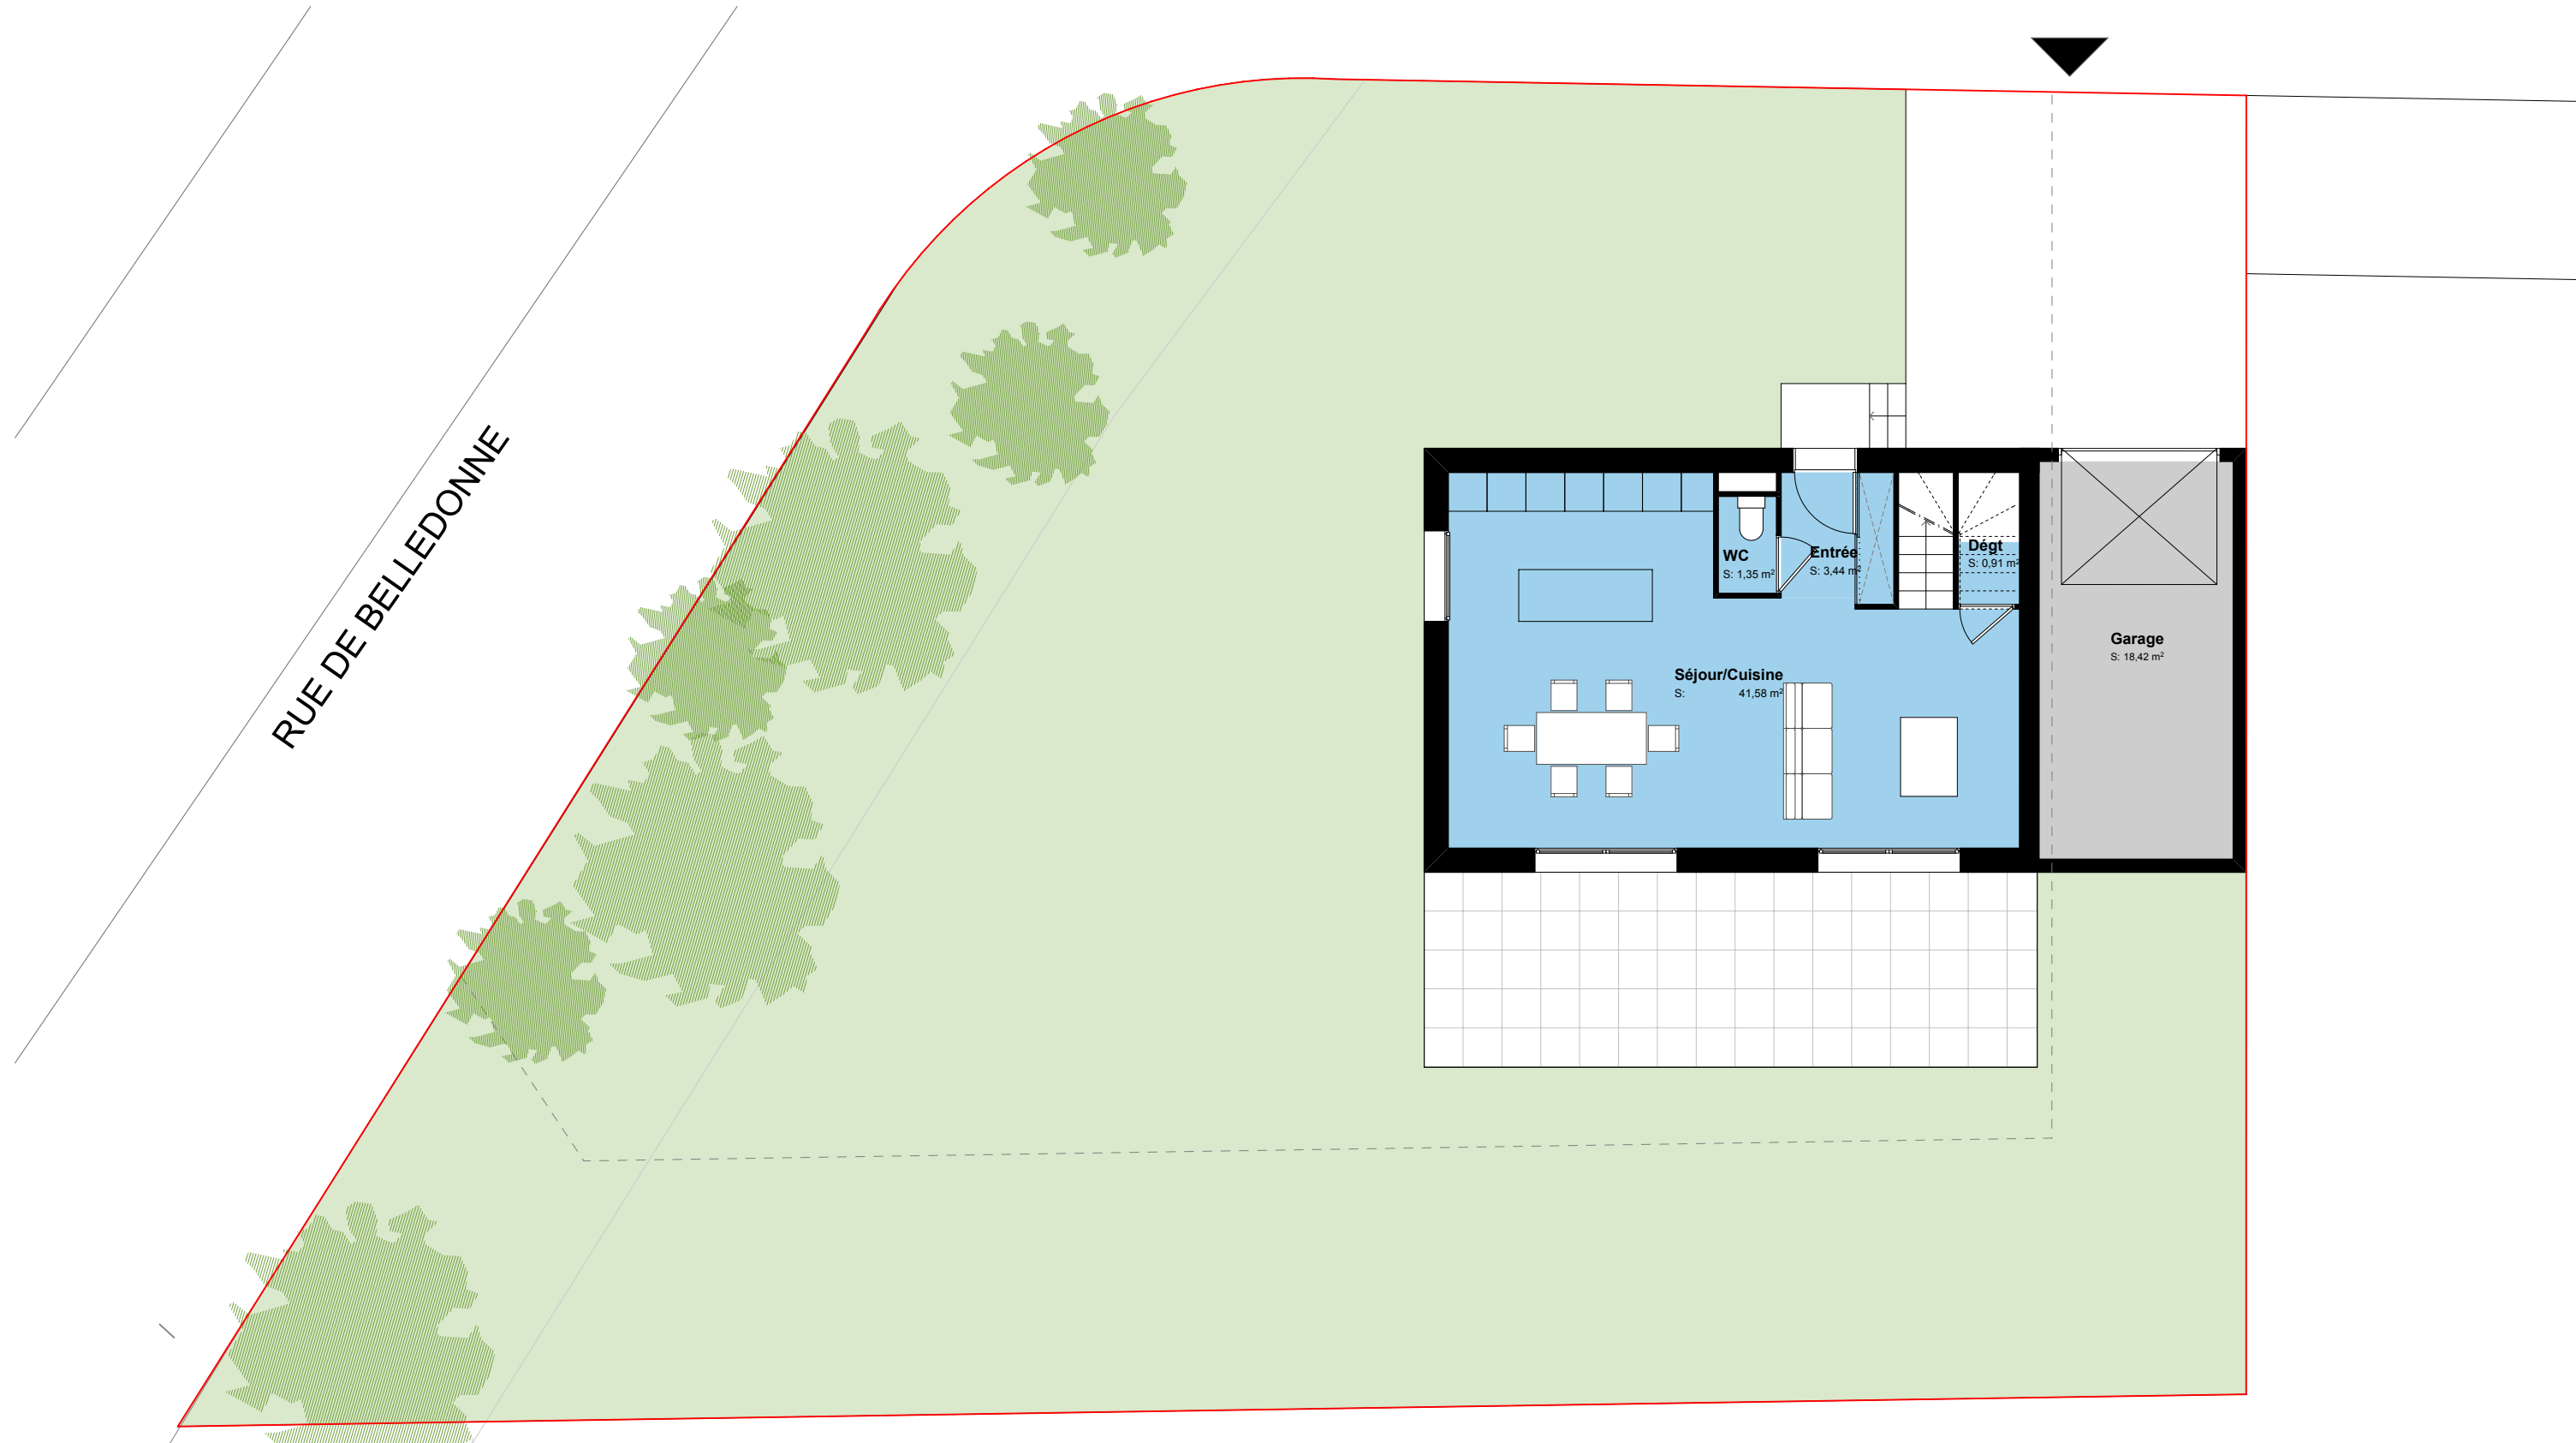

RDC



Atelier INTI Architecture
31 quai Claude Bernard
38000 Grenoble
agence@inti-architecture.com
www.inti-architecture.com

Maîtrise d'ouvrage :
HC RESIDENCE
1301 Avenue de l'Europe,
38330 Montbonnot-Saint-Martin


Projet :
CONSTRUCTION D'UNE MAISON INDIVIDUELLE
A CROLLES - LOT 01
Document : Plans

Code : 209
Plan : LOT 01_RDC
Ind : A

Date : 16/07/2021
Echelle : 1:100
Format : A3



Surface habitable : 91m²

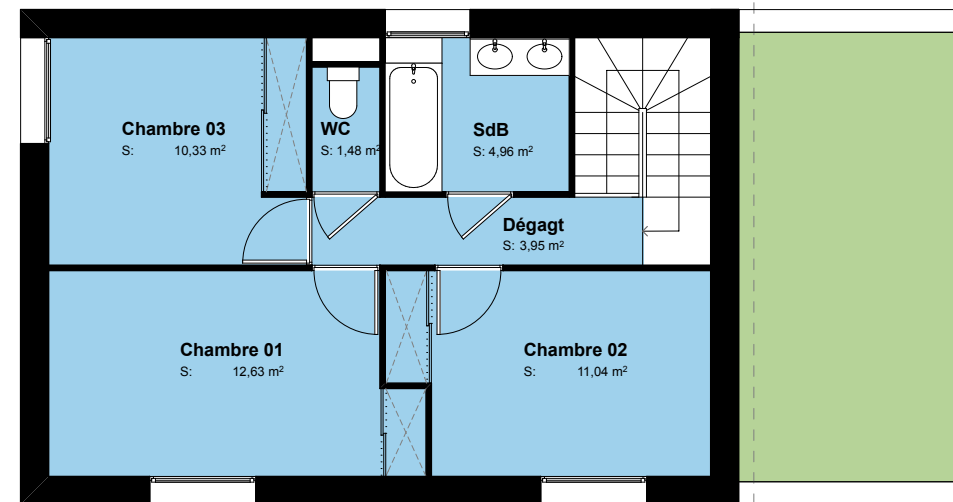

R+1

