



NOTA : Des modifications sont susceptibles d'être apportées à ce plan en fonction des nécessités administratives ou techniques, tant en ce qui concerne les dimensions libres que l'équipement. Les cotes et surfaces indiquées sont approximatives, sous réserve des impératifs et des tolérances d'exécution. De même, l'emplacement des équipements est figuré à titre indicatif. Les retombées de poutre, soffites, faux-plafonds, faïences et plinthes ne sont pas représentés. Le mobilier est uniquement illustratif.

LEGENDE :			
	FAUX PLAFOND / SOFFITE	PL	PLACARD
	SECHE - SERVIETTE	TA	TABLEAU D'ABONNE
		VR	VOLET ROULANT
		LL	LAVE - LINGE
		P	PLAQUES
		FR	FRIGO
		LV	LAVE - VAISSELLE
		F	FENETRE
		PF	PORTE FENETRE

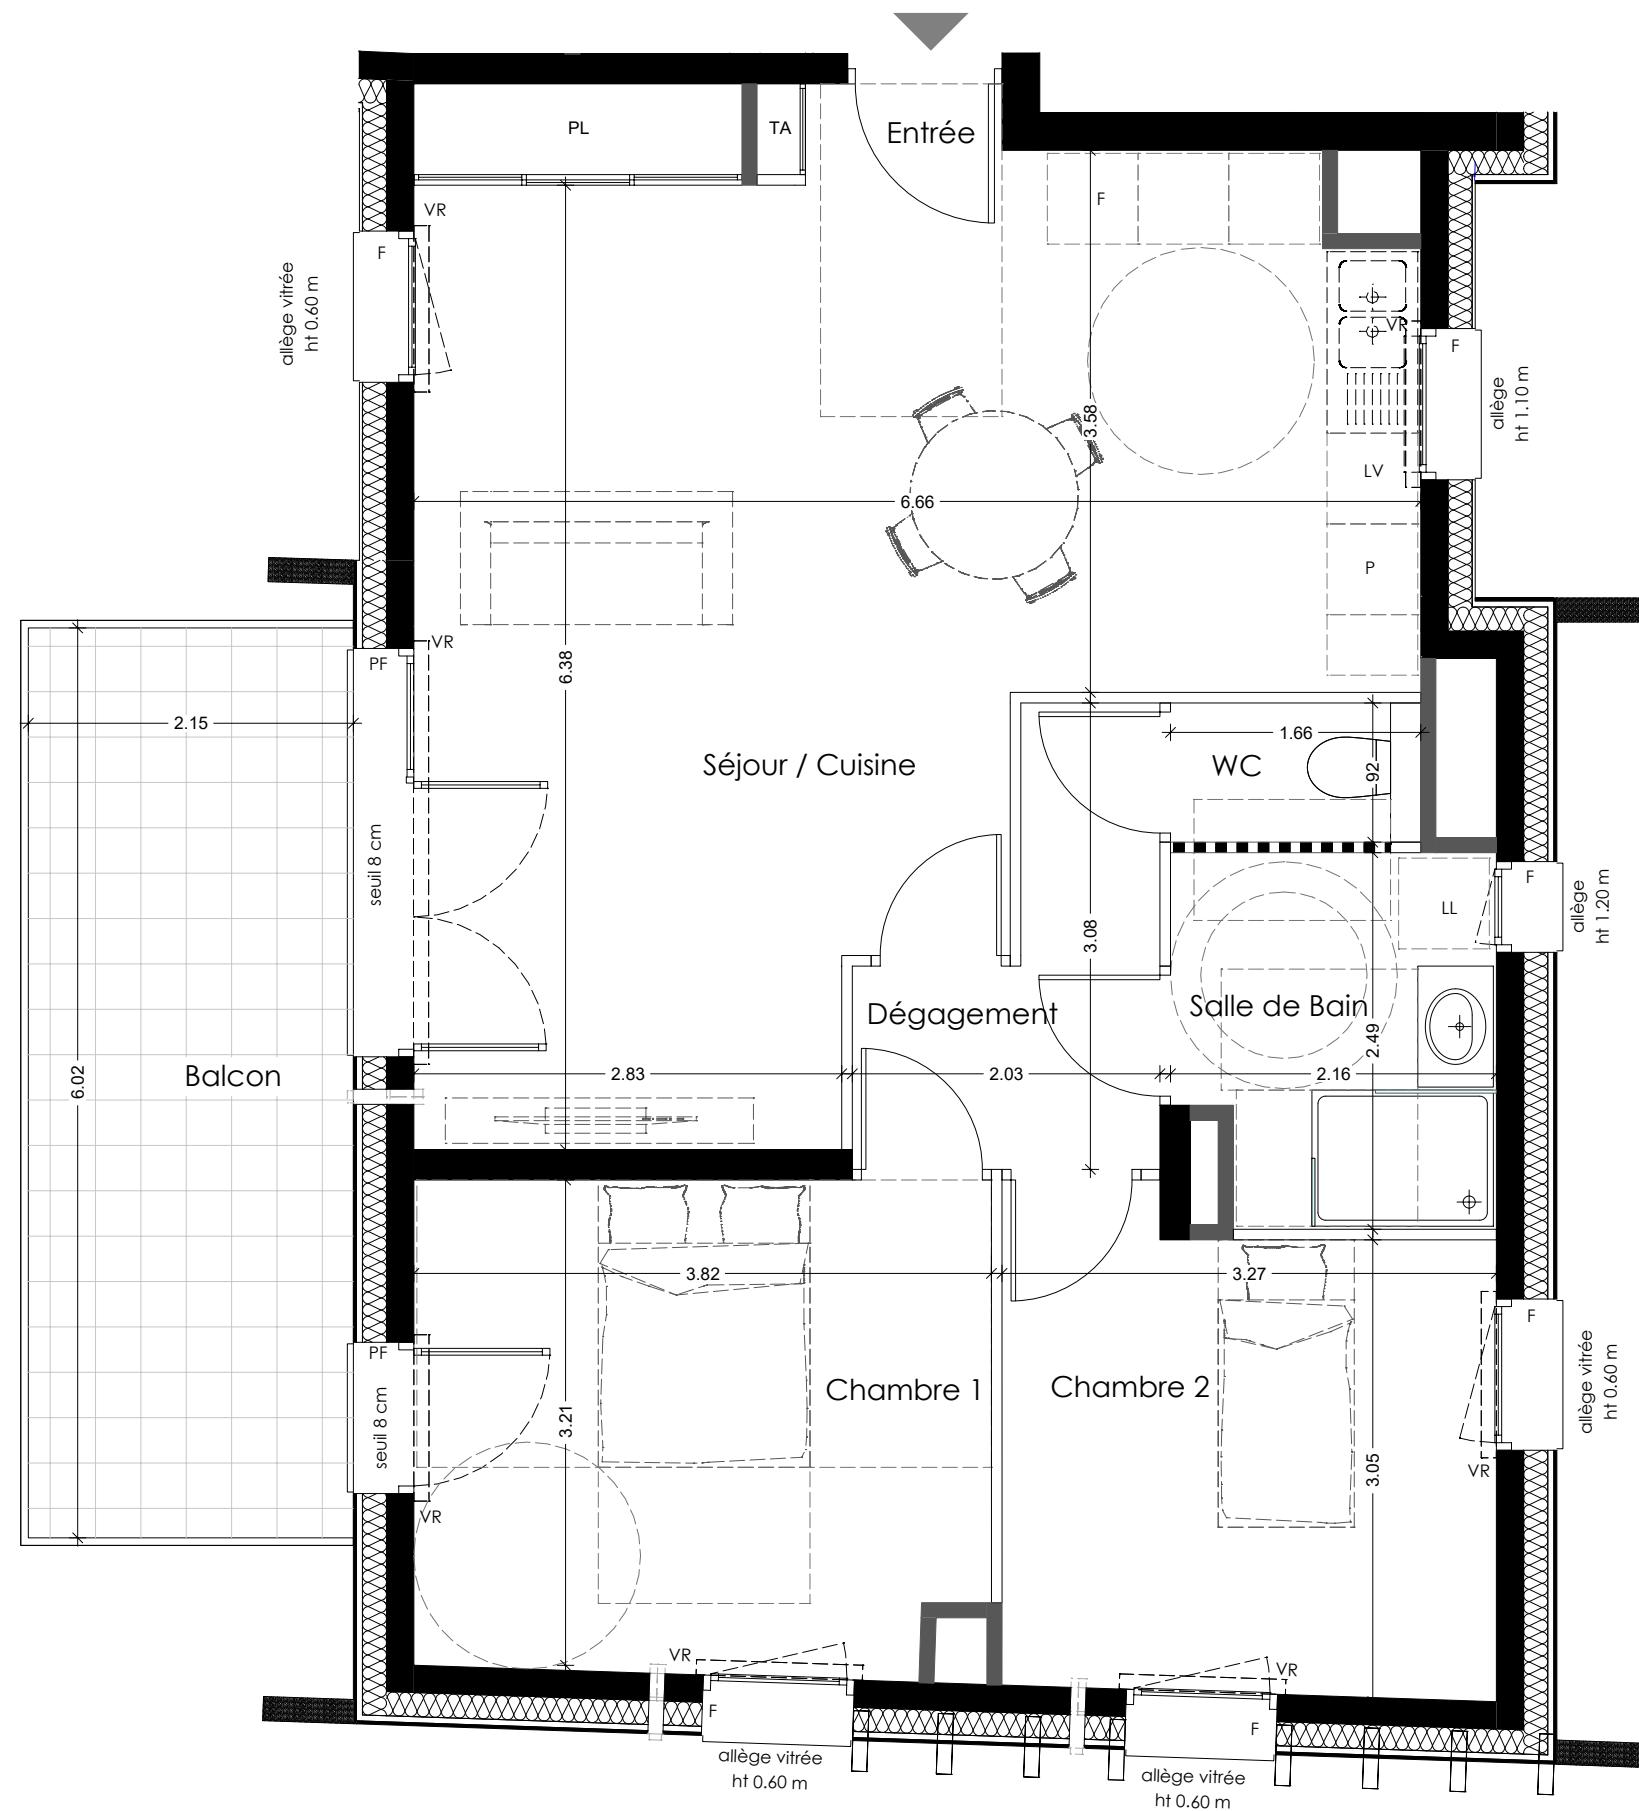

Avenue Général Cartier - 73000 CHAMBERY

PLAN DE VENTE

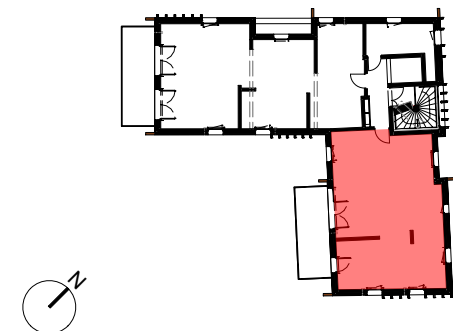

BATIMENT	N°LOGEMENT	TYPE	NIVEAU
A	A501	T3	R+5

TABEAU DES SURFACES

Entrée	2.86 m²
Séjour / cuisine	32.51 m²
Chambre 1	12.25 m²
Chambre 2	10.22 m²
Salle de bain	5.03 m²
WC	1.34 m²
Dégagement	4.34 m²
SURFACE HABITABLE	68.55 m²
Balcon	12.93 m²

PROVISOIRE DATE : 22/04/2026

CHAMBRE
& VIBERT
ARCHITECTES
ASSOCIÉS

