



SCCV "La Bobine"
LE SILICIUM




Savoisiennes
habitat

Cristal Habitat
ENGAGÉ POUR VOS PROJETS

VETROTEX - LOT D
Rue françois et Henri Lansard
73 000 CHAMBERY

Type : 2 pièces R+4 - F-404

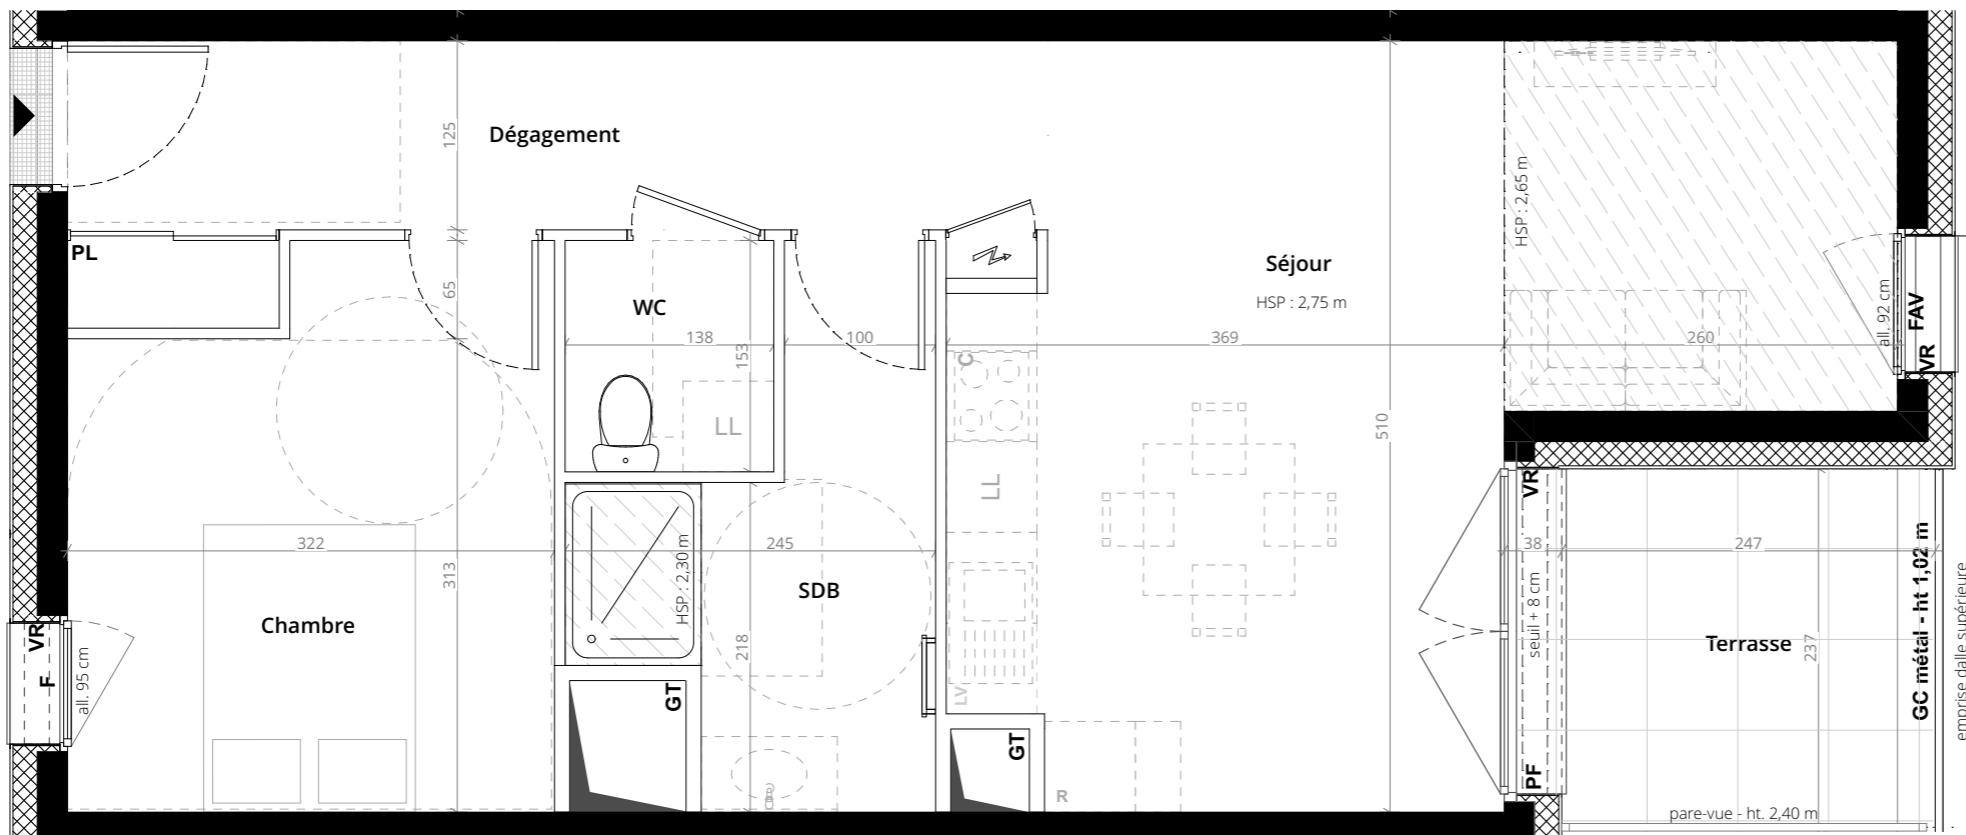


Chambre	11,22
Déplacement	9,01
SDB	6,07
Séjour	23,65
WC	2,11
	52,06 m ²

Terrasse	6,40
	6,40 m ²

G22	4,06
-----	------

Date : 20.03.2024


agence88.

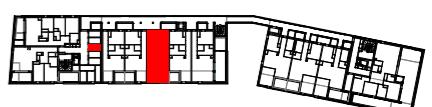

0 0.5 1 1.5 2 2.5 m

LEGENDE	
F	Fenêtre
FAV	fenêtre allège vitrée
PF	Porte-fenêtre
FX	Châssis fixe
VR	Volet roulant
VC	Volet coulissant
PL	Placard
GC	Garde-corps
R	Réfrigérateur
C	Emplacement cuisson
LL	Lave linge
LV	Lave vaisselle
HSP	Hauteur sous-plafond
GT	Gaine technique
(EP)	Descente eaux pluviales
⚡	Tableau électrique
■	Soffite / faux-plafond
▨	Dalettes béton
□ □ □	Cloison démontable
■ ■ ■	Mur agglo
■ ■ ■	Bloc planté

PLAN DU CELLIER

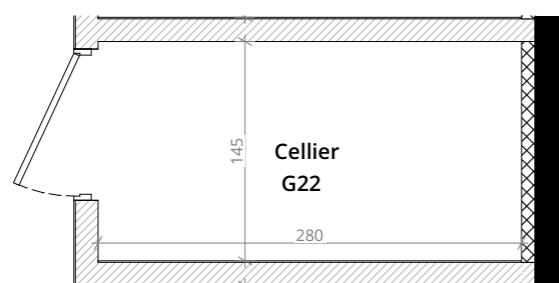

Les emplacements des divers meubles ou éléments figurants sur le plan sont positionnés uniquement à titre indicatif. Les cotes et surfaces sont données sous réserve des impératifs de construction et des tolérances d'exécution et peuvent subir des modifications. S'ils sont représentés, les retombées, les soffites, les faux-plafonds, les canalisations, les radiateurs, les éclairages, les prises et interrupteurs ne sont figurés qu'à titre indicatif et peuvent varier dans leurs dimensions ou leurs positionnements. La surface des placards est comprise dans celle des pièces attenantes. Les surfaces et cotes indiquées, y compris hauteur sous plafond, sont susceptibles de variation de +/- 5%. Il en est de même en ce qui concerne la surface sur les jardins, les haies et les arbustes. Les surfaces et cotes des jardins peuvent varier de +/- 5%. Le positionnement des haies et des arbustes peut également varier.