

Les emplacements des divers meubles ou éléments figurants sur le plan sont positionnés uniquement à titre indicatif. Les cotes et surfaces sont données sous réserve des impératifs de construction et des tolérances d'exécution et peuvent subir des modifications. S'ils sont représentés, les retombées, les soffites, les faux-plafonds, les canalisations, les radiateurs, les éclairages, les prises et interrupteurs ne sont figurés qu'à titre indicatif et peuvent varier dans leurs dimensions ou leurs positionnements. La surface des placards est comprise dans celle des pièces attenantes. Les surfaces et cotes indiquées, y compris hauteur sous plafond, sont susceptibles de variation de +/- 5%. Il en est de même en ce qui concerne la surface sur les jardins, les haies et les arbustes. Les surfaces et cotes des jardins peuvent varier de +/- 5%. Le positionnement des haies et des arbustes peut également varier.

VETROTEX - LOT D
Rue françois et Henri Lansard
73 000 CHAMBERY


Type : 4 pièces R+5 - F-503 bas

Chambre 1	12,74
Chambre 2	9,93
Chambre 3	10,05
Dégagement 1	4,83
Dégagement 2	5,29
SDB 1	5,69
SDB 2	3,73
Séjour	31,88
WC 1	1,30
WC 2	1,47
	86,91 m ²


Balcon	6,28
S.U. PL	0,27
Terrasse	7,98
	14,53 m ²

Date : 20.03.2024

agence88.

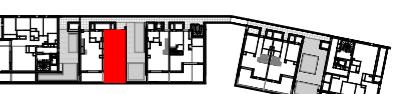

0 0.5 1 1.5 2 2.5 m

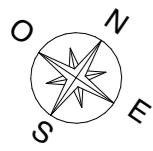

SCCV "La Bobine"

LE SILICIUM



Savoisiennes
habitat



Cristal Habitat
ENGAGÉ POUR VOS PROJETS

VETROTEX - LOT D
Rue françois et Henri Lansard
73 000 CHAMBERY

Type : 4 pièces R+6 - F-503 haut

Chambre 1	12,74
Chambre 2	9,93
Chambre 3	10,05
Dégagement 1	4,83
Dégagement 2	5,29
SDB 1	5,69
SDB 2	3,73
Séjour	31,88
WC 1	1,30
WC 2	1,47
	86,91 m ²


Balcon	6,28
S.U. PL	0,27
Terrasse	7,98
	14,53 m ²

Date : 20.03.2024

agence88.



0 0.5 1 1.5 2 2.5 m

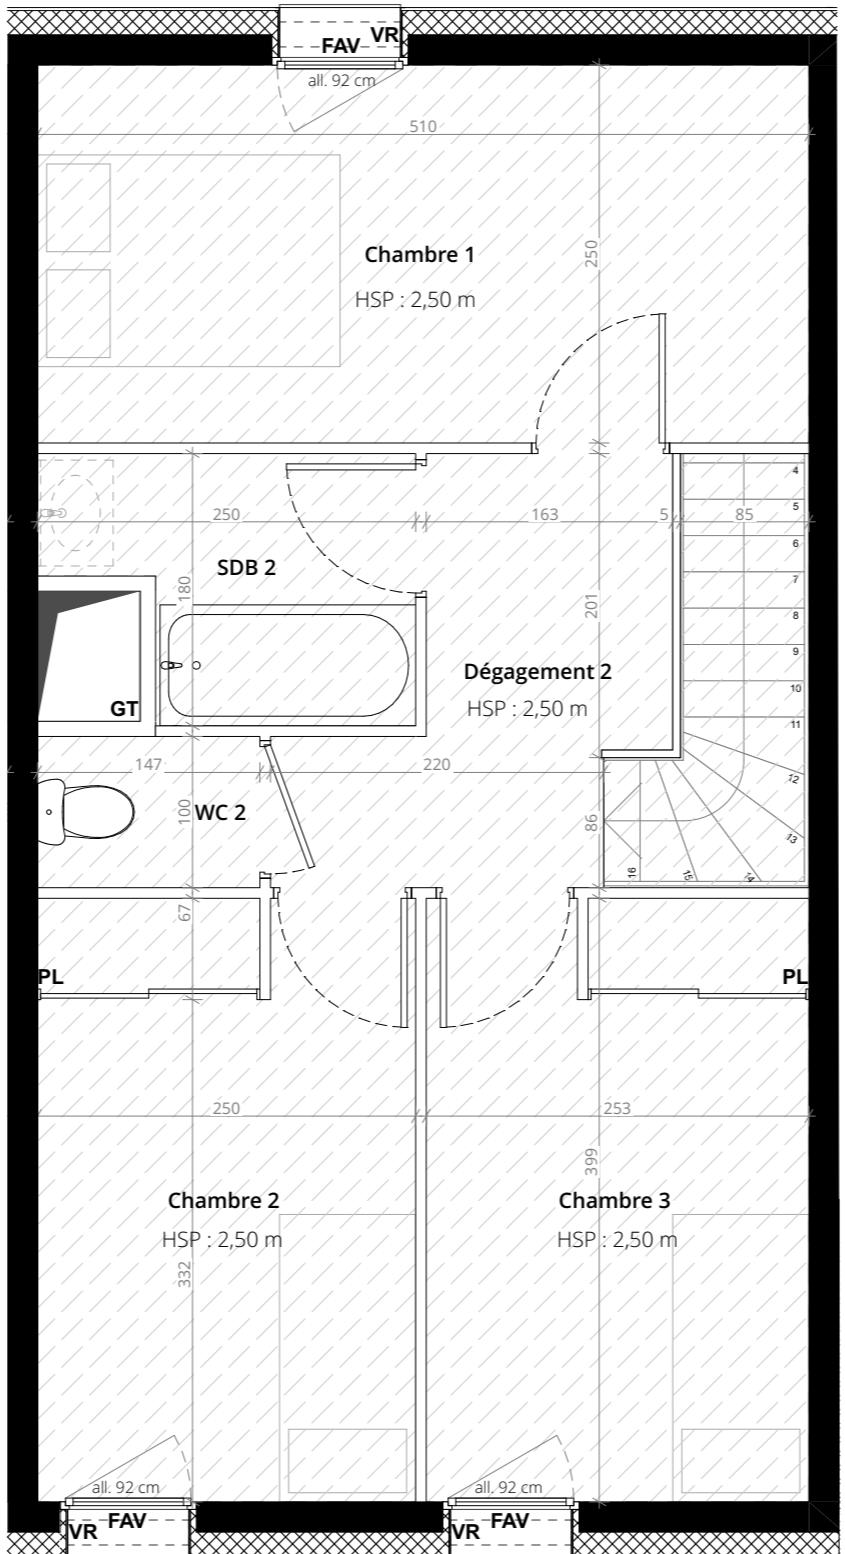

LEGENDE	
F : Fenêtre	
FAV : fenêtre allège vitrée	
PF : Porte-fenêtre	
FX : Châssis fixe	
VR : Volet roulant	
VC : Volet coulissant	
PL : Placard	
GC : Garde-corps	
R : Réfrigérateur	
C : Emplacement cuisson	
LL : Lave linge	
LV : Lave vaisselle	
HSP : Hauteur sous-plafond	
GT : Gaine technique	
EP : Descente eaux pluviales	
Tableau électrique	
Soffite / faux-plafond	
Dalettes béton	
Cloison démontable	
Mur agglo	
Bloc planté	

Les emplacements des divers meubles ou éléments figurants sur le plan sont positionnés uniquement à titre indicatif. Les cotes et surfaces sont données sous réserve des impératifs de construction et des tolérances d'exécution et peuvent subir des modifications. S'ils sont représentés, les retombées, les soffites, les faux-plafonds, les canalisations, les radiateurs, les éclairages, les prises et interrupteurs ne sont figurés qu'à titre indicatif et peuvent varier dans leurs dimensions ou leurs positionnements. La surface des placards est comprise dans celle des pièces attenantes. Les surfaces et cotes indiquées, y compris hauteur sous plafond, sont susceptibles de variation de +/- 5%. Il en est de même en ce qui concerne la surface sur les jardins, les haies et les arbustes. Les surfaces et cotes des jardins peuvent varier de +/- 5%. Le positionnement des haies et des arbustes peut également varier.