


Avenue Général Cartier - 73000 CHAMBERY

PLAN DE VENTE

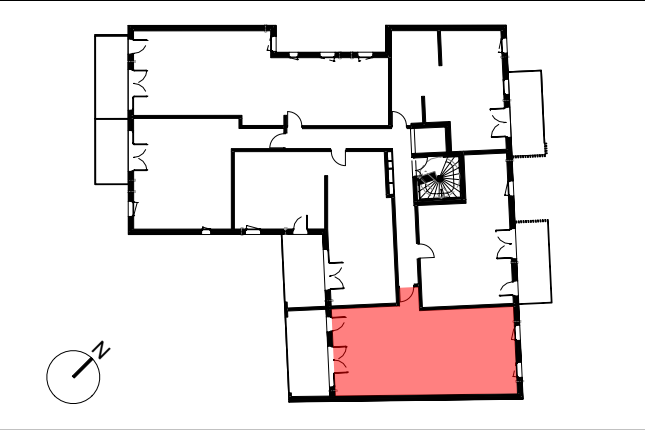

BATIMENT	N°LOGEMENT	TYPE	NIVEAU
A	A302	T3	R+3


TABLEAU DES SURFACES

Entrée	2.86 m²
Séjour / cuisine	30.46 m²
Chambre 1 + PL	14.37 m²
Chambre 2 + PL	10.87 m²
Salle de bain	4.91 m²
WC	1.78 m²
Dégagement	2.82 m²
SURFACE HABITABLE	68.07 m²
Terrasse	15.13 m²

PROVISOIRE

DATE : 22/04/2026

CHAMBRE
& VIBERT
ARCHITECTES
ASSOCIÉS

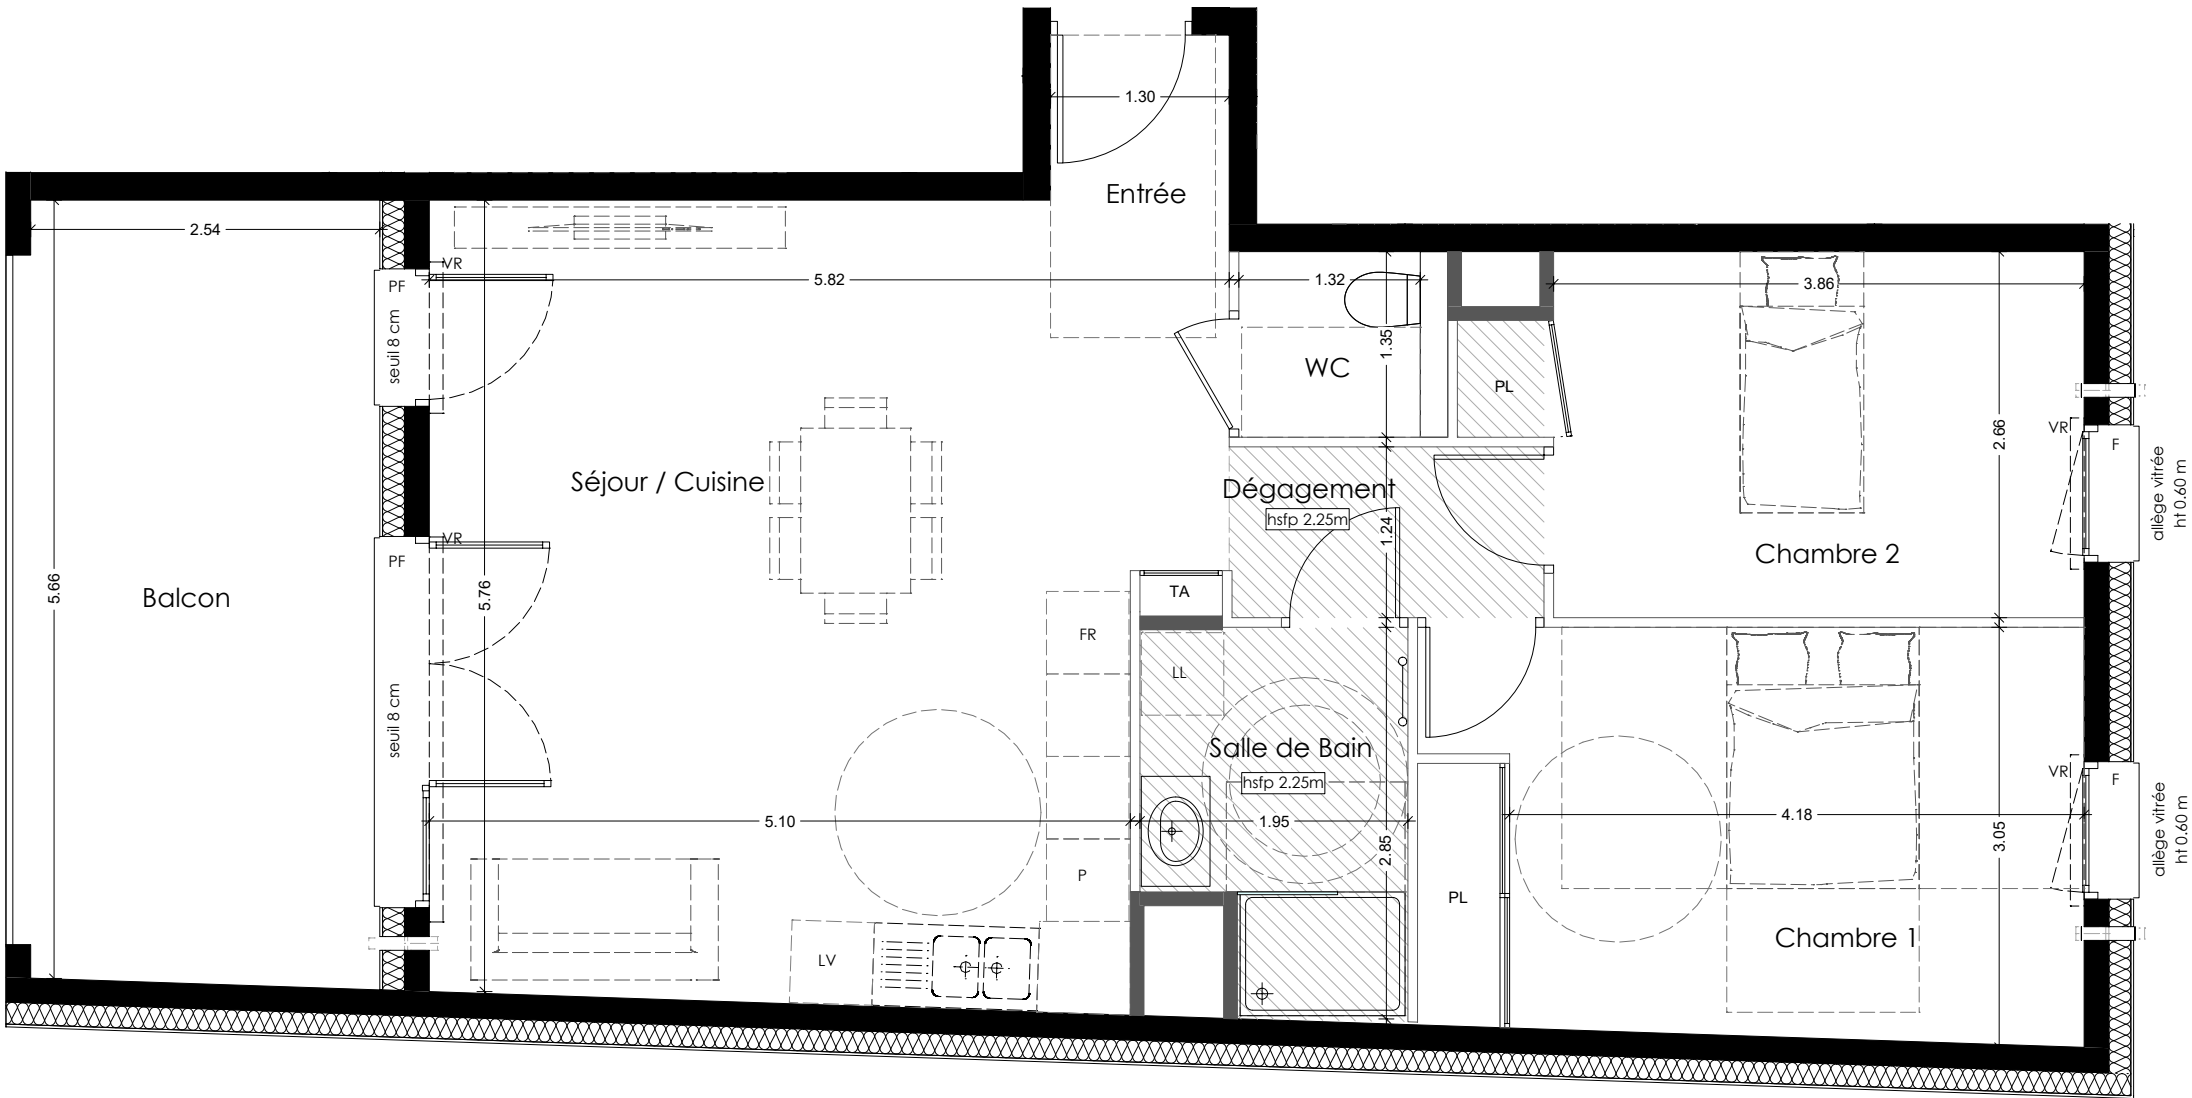

NOTA : Des modifications sont susceptibles d'être apportées à ce plan en fonction des nécessités administratives ou techniques, tant en ce qui concerne les dimensions libres que l'équipement. Les cotes et surfaces indiquées sont approximatives, sous réserve des impératifs et des tolérances d'exécution. De même, l'emplacement des équipements est figuré à titre indicatif. Les retombées de poutre, soffites, faux-plafonds, faïences et plinthes ne sont pas représentés. Le mobilier est uniquement illustratif.

LEGENDA :	FAUX PLAFOND / SOFFITE	PL	PLACARD	LL	LAVE - LINGE	LV	LAVE - VAISSELLE
	SECHE - SERVIETTE	TA	TABEAU D'ABONNE	P	PLAQUES	F	FENETRE
		VR	VOLET ROULANT	FR	FRIGO	PF	PORTE FENETRE