



SCCV "La Bobine" <b>LE SILICIUM</b>  <div style="display: flex; justify-content: space-around; align-items: center;"> </div> <div style="display: flex; justify-content: space-between; margin-top: 10px;"> <span><b>Savoisienne</b> habitat</span> <span><b>Cristal Habitat</b> <small>ENGAGÉ POUR VOS PROJETS</small></span> </div>																															
VETROTEX - LOT D Rue François et Henri Lansard 73 000 CHAMBERY																															
Type : 4 pièces	R+5 - F-504 bas																														
<table border="1" style="width: 100%; border-collapse: collapse;"> <tr><td style="padding: 5px;">Chambre 1</td><td style="padding: 5px; text-align: right;">12,74</td></tr> <tr><td style="padding: 5px;">Chambre 2</td><td style="padding: 5px; text-align: right;">10,05</td></tr> <tr><td style="padding: 5px;">Chambre 3</td><td style="padding: 5px; text-align: right;">9,93</td></tr> <tr><td style="padding: 5px;">Dégagement 1</td><td style="padding: 5px; text-align: right;">4,83</td></tr> <tr><td style="padding: 5px;">Dégagement 2</td><td style="padding: 5px; text-align: right;">5,29</td></tr> <tr><td style="padding: 5px;">SDB 1</td><td style="padding: 5px; text-align: right;">5,69</td></tr> <tr><td style="padding: 5px;">SDB 2</td><td style="padding: 5px; text-align: right;">3,73</td></tr> <tr><td style="padding: 5px;">Séjour</td><td style="padding: 5px; text-align: right;">31,88</td></tr> <tr><td style="padding: 5px;">WC 1</td><td style="padding: 5px; text-align: right;">1,30</td></tr> <tr><td style="padding: 5px;">WC 2</td><td style="padding: 5px; text-align: right;">1,47</td></tr> <tr><td colspan="2" style="padding: 5px; text-align: right;"><b>86,91 m<sup>2</sup></b></td></tr> </table> <table border="1" style="width: 100%; border-collapse: collapse;"> <tr><td style="padding: 5px;">Balcon</td><td style="padding: 5px; text-align: right;">6,28</td></tr> <tr><td style="padding: 5px;">S.U. PL</td><td style="padding: 5px; text-align: right;">0,27</td></tr> <tr><td style="padding: 5px;">Terrasse</td><td style="padding: 5px; text-align: right;">7,71</td></tr> <tr><td colspan="2" style="padding: 5px; text-align: right;"><b>14,26 m<sup>2</sup></b></td></tr> </table>		Chambre 1	12,74	Chambre 2	10,05	Chambre 3	9,93	Dégagement 1	4,83	Dégagement 2	5,29	SDB 1	5,69	SDB 2	3,73	Séjour	31,88	WC 1	1,30	WC 2	1,47	<b>86,91 m<sup>2</sup></b>		Balcon	6,28	S.U. PL	0,27	Terrasse	7,71	<b>14,26 m<sup>2</sup></b>	
Chambre 1	12,74																														
Chambre 2	10,05																														
Chambre 3	9,93																														
Dégagement 1	4,83																														
Dégagement 2	5,29																														
SDB 1	5,69																														
SDB 2	3,73																														
Séjour	31,88																														
WC 1	1,30																														
WC 2	1,47																														
<b>86,91 m<sup>2</sup></b>																															
Balcon	6,28																														
S.U. PL	0,27																														
Terrasse	7,71																														
<b>14,26 m<sup>2</sup></b>																															
Date : 20.03.2024																															
<h1 style="margin: 0;">agence88.</h1>																															
<div style="display: flex; align-items: center; justify-content: center;"> <div style="flex: 1; position: relative; height: 20px; background: linear-gradient(to right, black 25%, white 25% 50%, white 50% 75%, black 75%);"></div> <div style="margin: 0 10px;">0      0.5      1      1.5      2      2.5 m</div> </div>																															

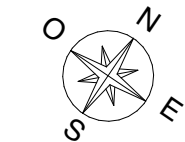

LEGENDE
F : Fenêtre
FAV : fenêtre allège vitrée
PF : Porte-fenêtre
FX : Châssis fixe
VR : Volet roulant
VC : Volet coulissant
PL : Placard
GC : Garde-corps
R : Réfrigérateur
C : Emplacement cuisson
LL : Lave linge
LV : Lave vaisselle
HSP : Hauteur sous-plafond
GT : Gaine technique
ⓔⓅ : Descente eaux pluviales
⚡ : Tableau électrique
▬ : Soffite / faux-plafond
▤ : Dalettes béton
▤▤ : Cloison démontable
▨ : Mur aggro
■ : Bloc planté

Les emplacements des divers meubles ou éléments figurants sur le plan sont positionnés uniquement à titre indicatif. Les cotes et surfaces sont données sous réserve des impératifs de construction et des tolérances d'exécution et peuvent subir des modifications. S'ils sont représentés, les retombées, les soffites, les faux-plafonds, les canalisations, les radiateurs, les éclairages, les prises et interrupteurs ne sont figurés qu'à titre indicatif et peuvent varier dans leurs dimensions ou leurs positionnements. La surface des placards est comprise dans celle des pièces attenantes. Les surfaces et côtes indiquées, y compris hauteur sous plafond, sont susceptibles de variation de +/- 5%. Il en est de même en ce qui concerne la surface sur les jardins, les haies et les arbustes. Les surfaces et côtes des jardins peuvent varier de +/- 5%. Le positionnement des haies et des arbustes peut également varier.

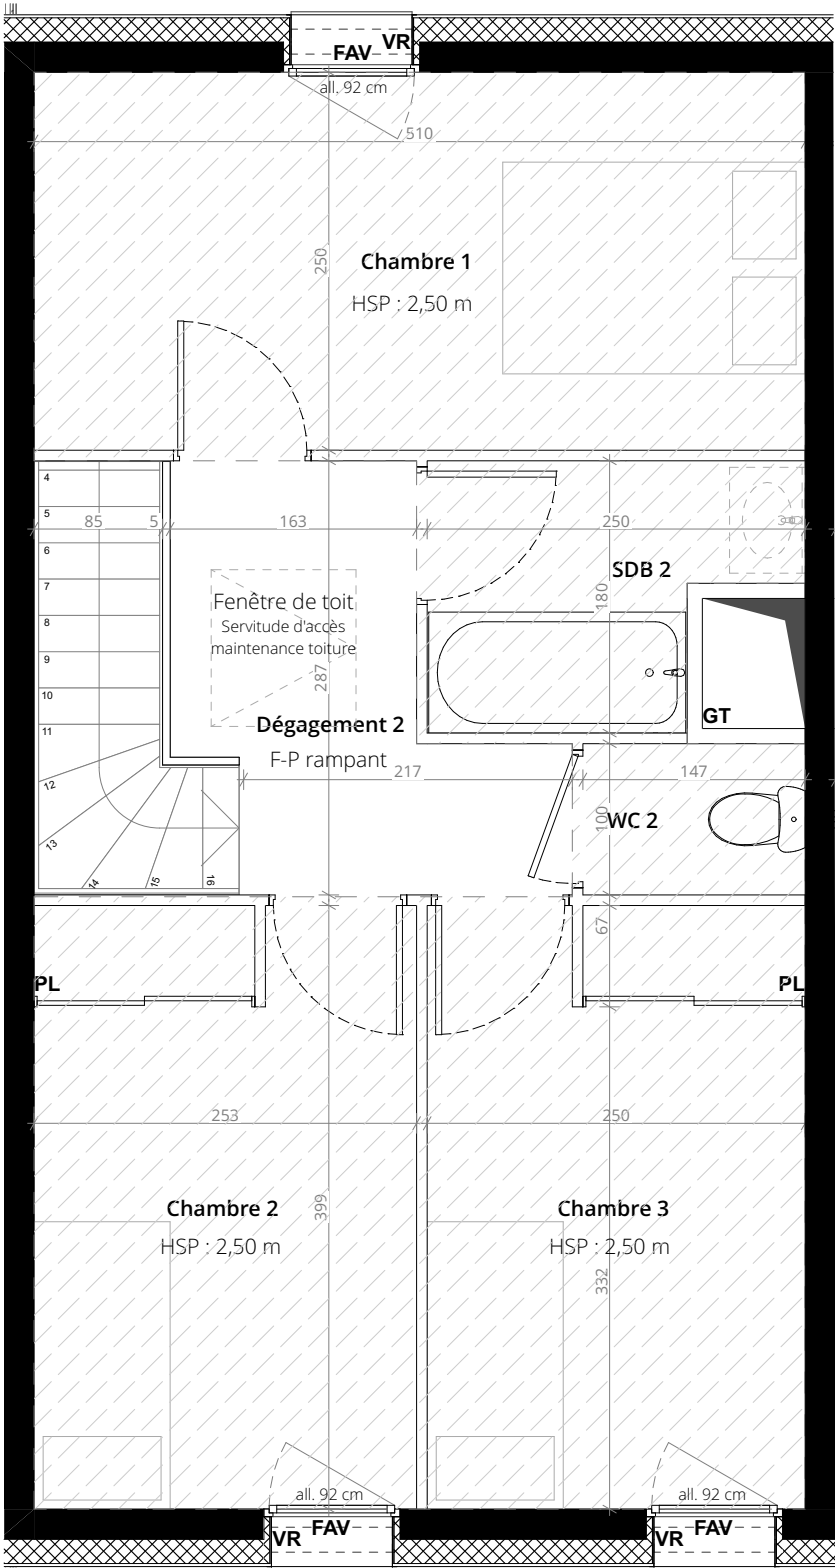

VETROTEX - LOT D  
Rue François et Henri Lansard  
73 000 CHAMBERY

Type : 4 piècesR+6 - F-504 haut

Chambre 1	12,74
Chambre 2	10,05
Chambre 3	9,93
Dégagement 1	4,83
Dégagement 2	5,29
SDB 1	5,69
SDB 2	3,73
Séjour	31,88
WC 1	1,30
WC 2	1,47
86,91 m²	

Balcon	6,28
S.U. PL	0,27
Terrasse	7,71
14,26 m²	

Date : 20.03.2024

agence88.

