




Triangle Sud - Rue du Lac de la Thuile - 73 370 LE BOURGET DU LAC

PLAN DE VENTE

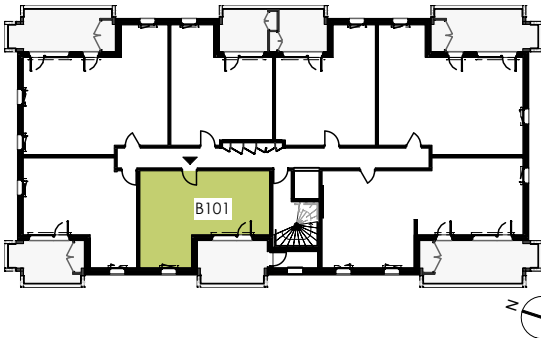

BATIMENT	N°LOGEMENT	TYPE	NIVEAU
B	B101	T2	R+1



TABLEAU DES SURFACES

HALL	3.93 m²
SEJOUR / CUISINE	19.54 m²
CHAMBRE	12.20 m²
SALLE D'EAU	4.01 m²
WC	1.24 m²
SURFACE HABITABLE	40.92 m²
BALCON	12.61 m²
CELLIER	3.17 m²

INDICE 0

DATE : 13/10/2025

B101

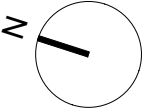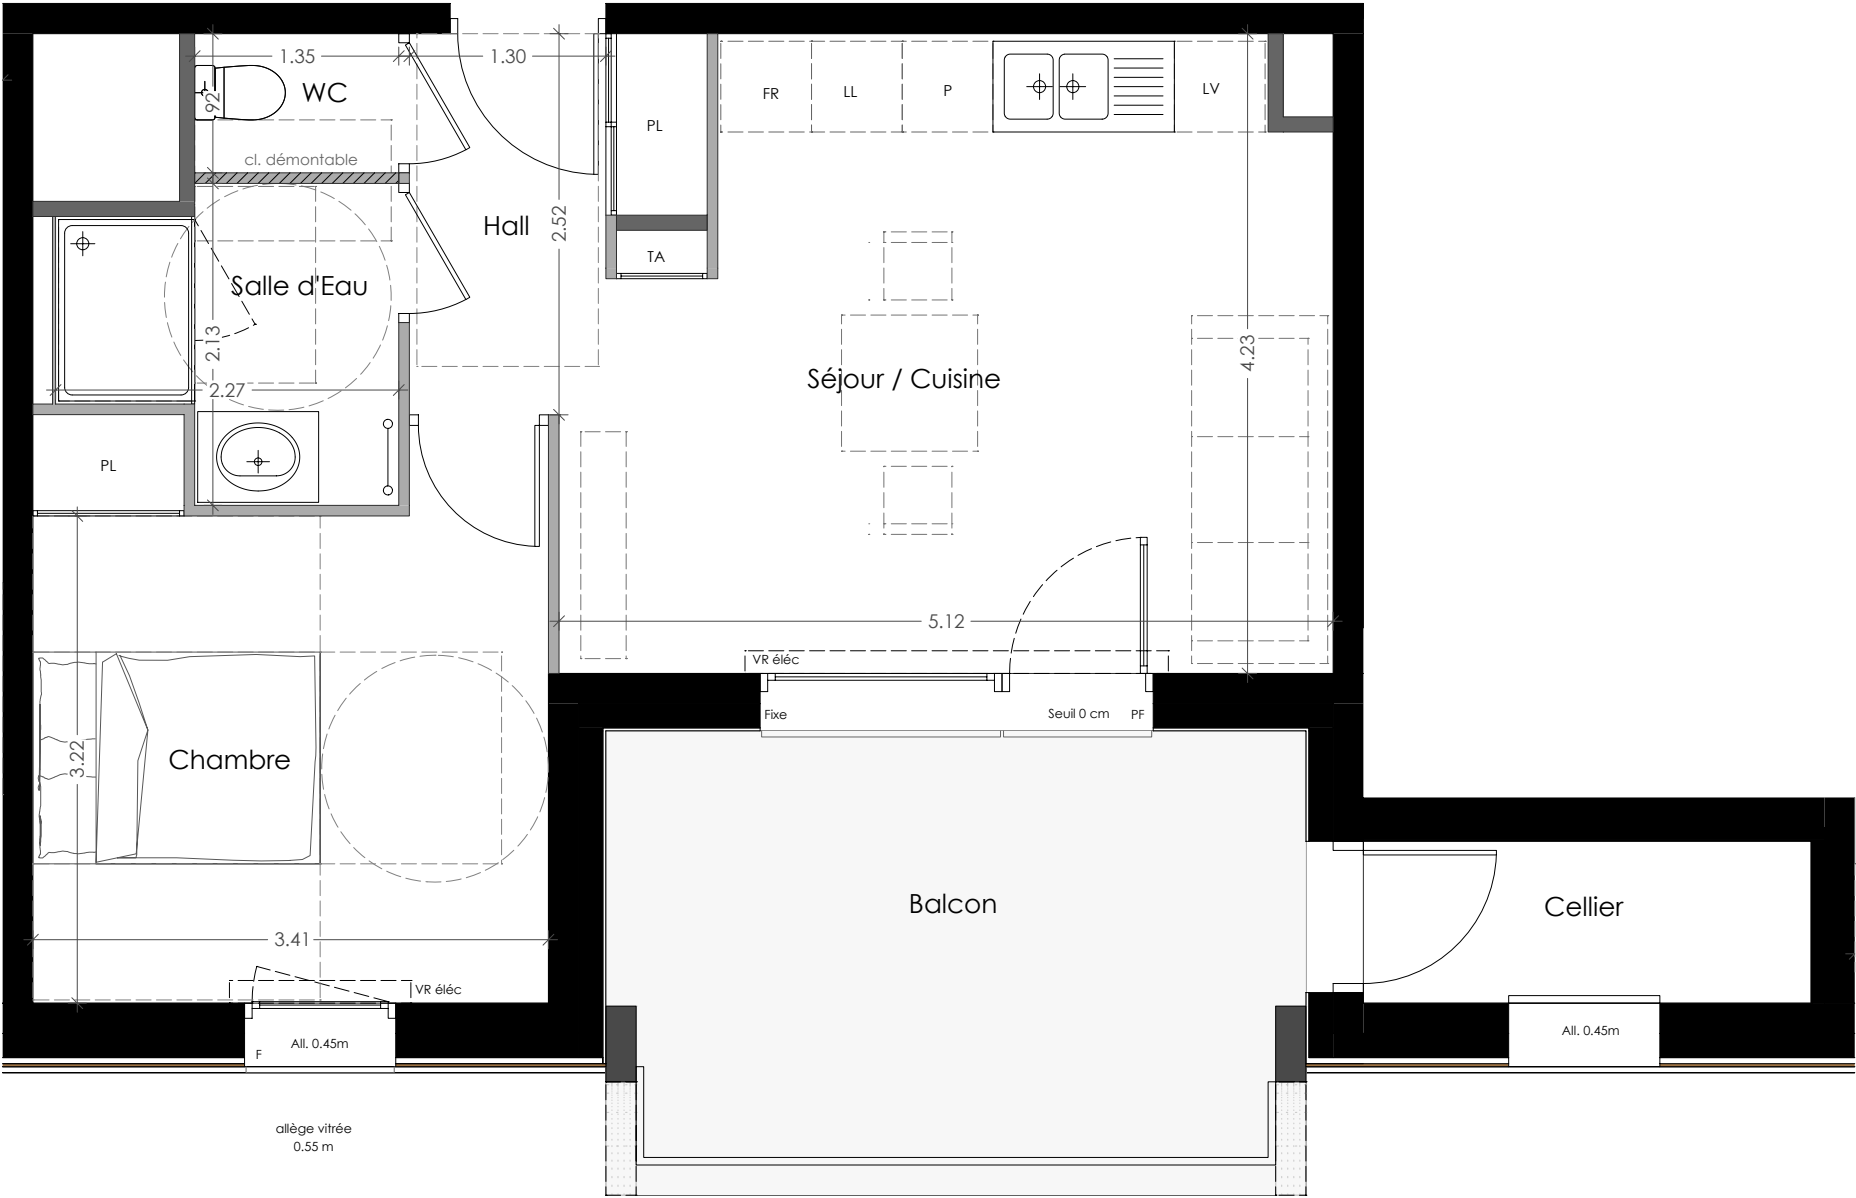

NOTA : Des modifications sont susceptibles d'être apportées à ce plan en fonction des nécessités administratives ou techniques, tant en ce qui concerne les dimensions libres que l'équipement. Les cotes et surfaces indiquées sont approximatives, sous réserve des impératifs et des tolérances d'exécution. De même, l'emplacement des équipements est figuré à titre indicatif. Les retombées de poutre, soffites, faux-plafonds, faïences et plinthes ne sont pas représentés. Le mobilier est uniquement illustratif.

LEGENDE :  FAUX PLAFOND / SOFFITE  SEICHE - SERVIETTE

PL	PLACARD	LL	LAVE - LINGE	LV	LAVE - VAISSELLE
TA	TABLEAU D'ABONNE	P	PLAQUES	F	FENÊTRE
VR	VOLET ROULANT	FR	FRIGO	PF	PORTE FENÊTRE