



chemin de Miremont, 73000 Jacob-Bellecombette




Cristal Habitat
ENGAGÉ POUR VOS PROJETS

BÂTIMENT
Bâtiment E



ETAGE
Etage 2

TYPE
T1bis

LOGEMENT
E204

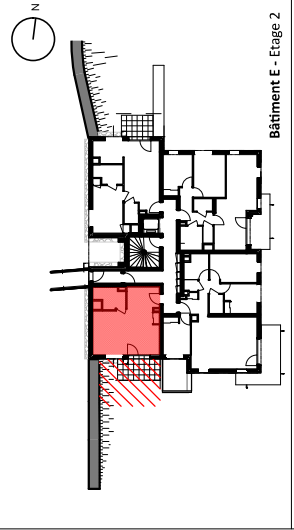

Pièces	Surface
Séjour/Cuisine	21,15 m ²
Coin chambre	12,01 m ²
SdB	5,29 m ²
Total surface habitable	38,45 m²
Terrasse	8,00 m ²
Jardin compris talus	14,14 m ²
Jardin hors talus	9,10 m ²

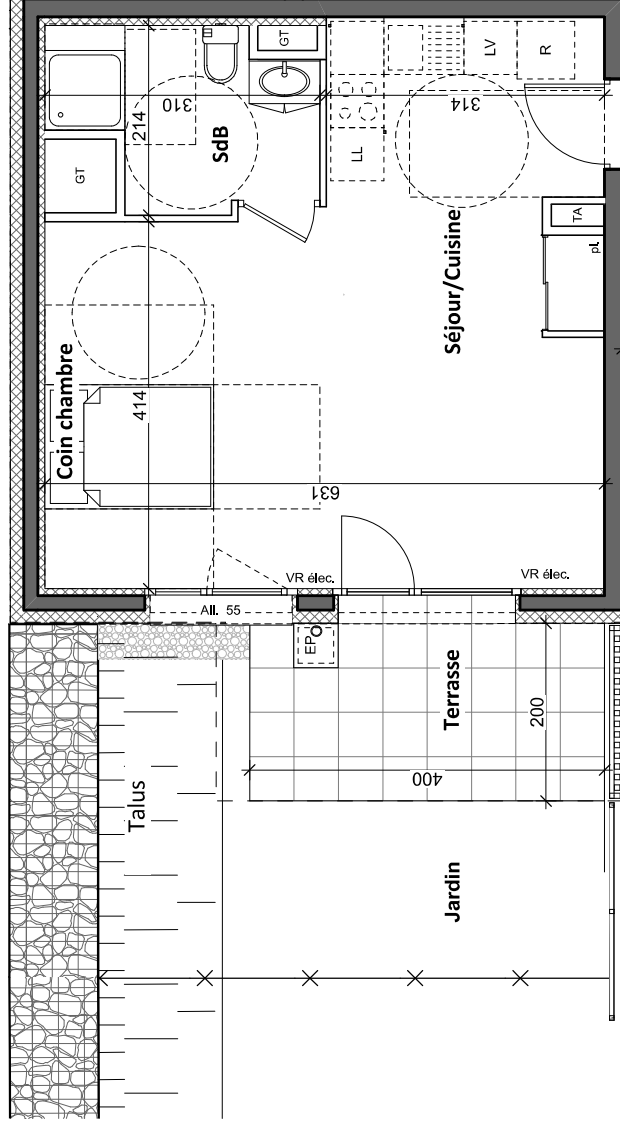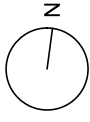

Échelle 1/60



Légende

C	cuisson	tableau alim. électrique	TA	tableau alim. électrique
R	refrigérateur	volet roulant électrique	VR élec.	volet roulant électrique
LV	lave-vaisselle	cloison démontable		cloison démontable
LL	lave-linge	faux-plafond ou soffite		faux-plafond ou soffite
		chaudière		chaudière
		gaine technique		gaine technique

Les éléments d'équipements sont donnés à titre indicatif (lave-linge, etc.) et ne sont pas fournis. Les cotes, les surfaces ainsi que la position des éléments techniques sont données sous réserve des impératifs de la construction et des tolérances d'exécution.

Note: La surface des rampements est comprise dans les surfaces des pièces correspondantes. Les surfaces des jardins sont calculées hors terrasses.



Architectes
Urbanistes
Economistes

DATE DES PLANS
04/04/2019