




chemin de Miremont, 73000 Jacob-Bellecombette



Cristal Habitat
ENGAGE POUR VOS PROJETS

BÂTIMENT Bâtiment E	ÉTAGE Etage 1	TYPE T2	LOGEMENT E101
-------------------------------	-------------------------	-------------------	-------------------------

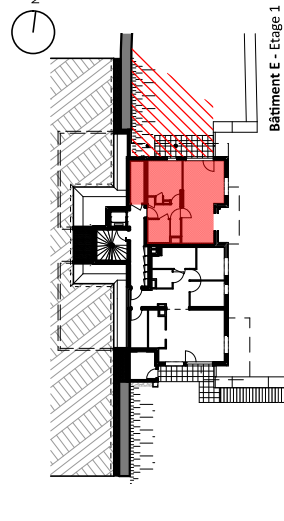


Pièces	Surface
Entrée	4,70 m ²
Séjour/Cuisine	27,00 m ²
Chambre	11,97 m ²
SdB	4,75 m ²
WC	1,56 m ²
Cellier	5,65 m ²
Total surface habitable	55,63 m²
Terrasse	11,01 m ²
Jardin compris talus	49,85 m ²
Jardin hors talus	29,94 m ²



Architectes
Urbanistes
Economistes

DATE DES PLANS
04/04/2019

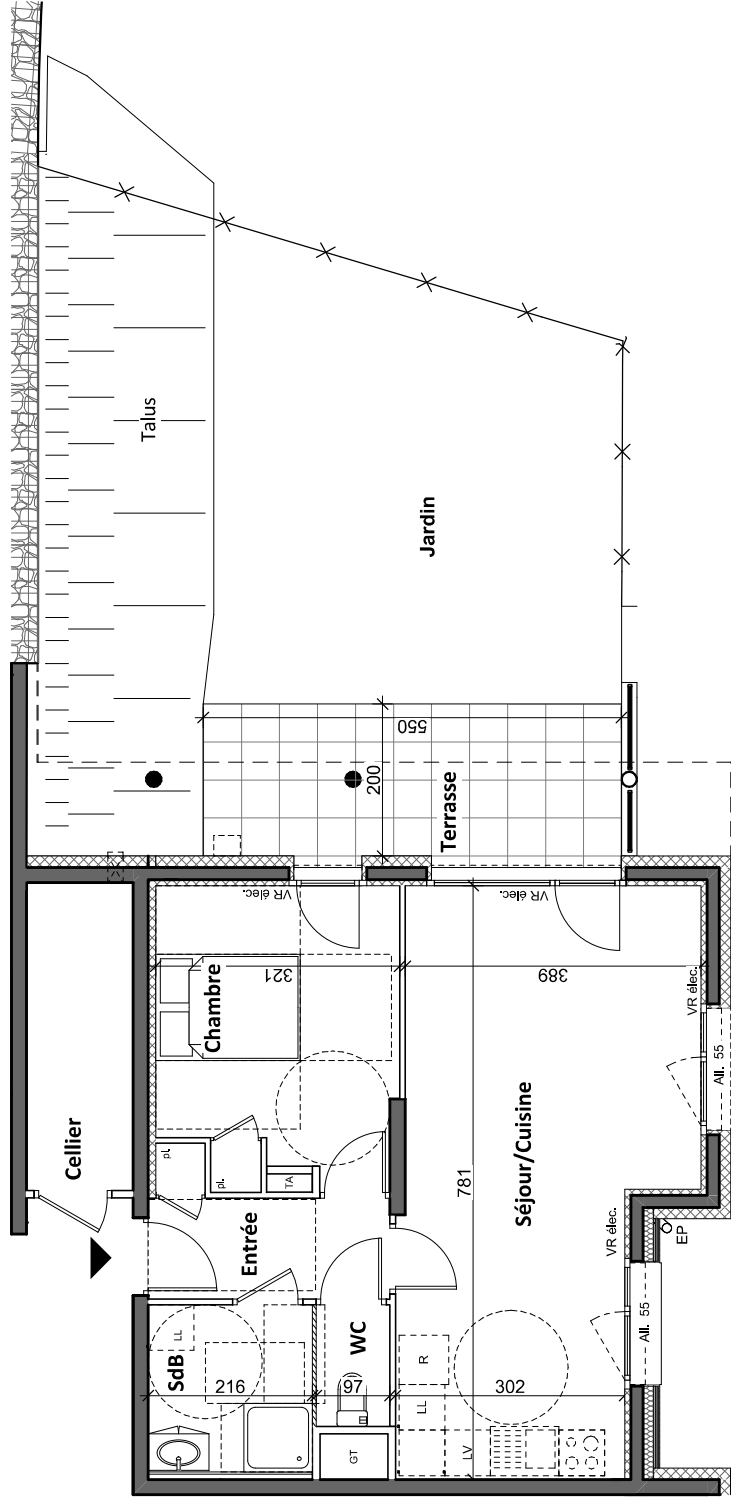

Les éléments d'équipements sont donnés à titre indicatif (lave-linge, etc.) et ne sont pas fournis. Les côtes, les surfaces ainsi que la position des éléments techniques sont données sous réserve des impératifs de la construction et des tolérances d'exécution.

Note: La surface des rampements est comprise dans les surfaces des pièces correspondantes. Les surfaces des jardins sont calculées hors terrasses.

Légende	
C	cuisson
R	refrigérateur
LV	lave-vaisselle
LL	lave-linge
TA	tableau alim. électrique
VR élec.	volet roulant électrique
diagonale	cloison démontable
pointillés	faux-plafond ou soffite
chaudière	chaudière
gain technique	gain technique
Ch	GT

