




Triangle Sud - Rue du Lac de la Thuile - 73 370 LE BOURGET DU LAC

PLAN DE VENTE

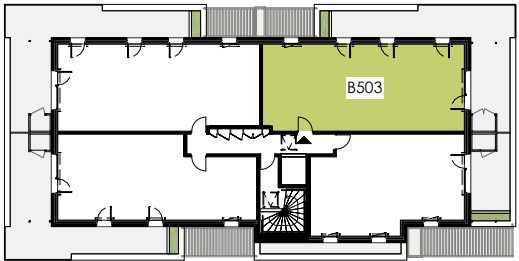


BATIMENT	N°LOGEMENT	TYPE	NIVEAU
B	B503	T4	R+5

TABLEAU DES SURFACES

HALL	7.31 m²
SEJOUR / CUISINE	28.70 m²
CHAMBRE 1	10.94 m²
CHAMBRE 2	9.03 m²
CHAMBRE 3	9.06 m²
SALLE DE BAIN	4.63 m²
WC	1.82 m²
BUANDERIE	1.87 m²
SURFACE HABITABLE	73.36 m²
TERRASSE	38.29 m²
CELLIER	1.64 m²

INDICE 0 DATE : 13/10/2025

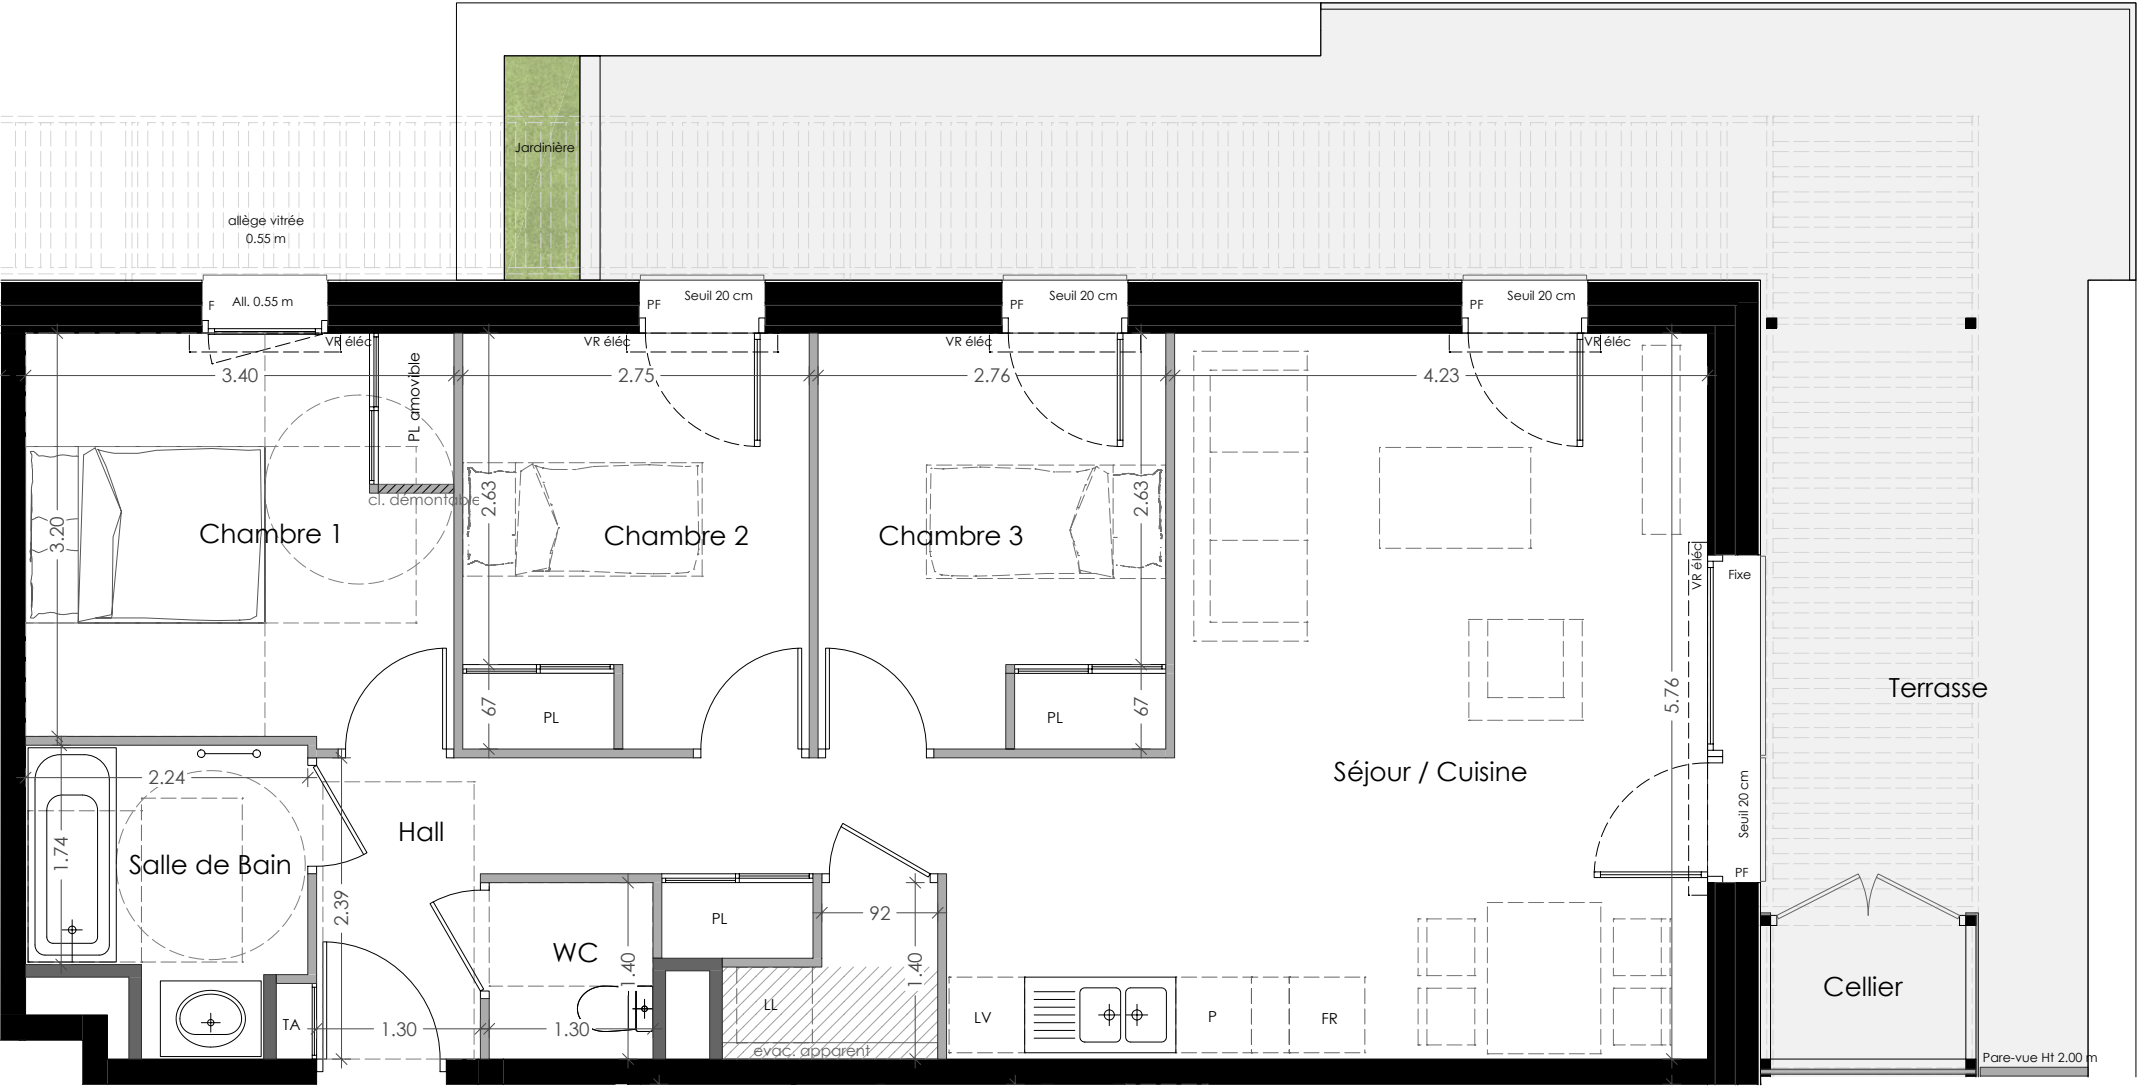

B503

NOTA : Des modifications sont susceptibles d'être apportées à ce plan en fonction des nécessités administratives ou techniques, tant en ce qui concerne les dimensions libres que l'équipement. Les cotes et surfaces indiquées sont approximatives, sous réserve des impératifs et des tolérances d'exécution. De même, l'emplacement des équipements est figuré à titre indicatif. Les retombées de poutre, soffites, faux-plafonds, faïences et plinthes ne sont pas représentés. Le mobilier est uniquement illustratif.

FAUX PLAFOND / SOFFITE	PL	PLACARD	LL	LAVE - LINGE	LV	LAVE - VAISSELLE
SECHE - SERVIETTE	TA	TABLEAU D'ABONNE	P	PLAQUES	F	FENÊTRE
	VR	VOLET ROULANT	FR	FRIGO	PF	PORTE FENÊTRE