




Triangle Sud - Rue du Lac de la Thuile - 73 370 LE BOURGET DU LAC

PLAN DE VENTE

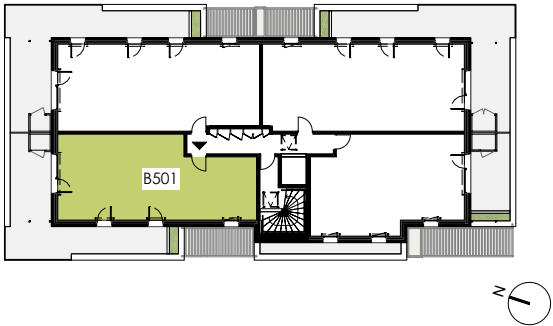


BATIMENT	N°LOGEMENT	TYPE	NIVEAU
B	B501	T3	R+5

TABLEAU DES SURFACES

HALL	4.59 m²
SEJOUR / CUISINE	30.73 m²
CHAMBRE 1	11.52 m²
CHAMBRE 2	10.02 m²
SALLE D'EAU	5.56 m²
WC	2.00 m²
SURFACE HABITABLE	64.42 m²
TERRASSE	35.83 m²
CELLIER	1.40 m²

INDICE 0

DATE : 13/10/2025

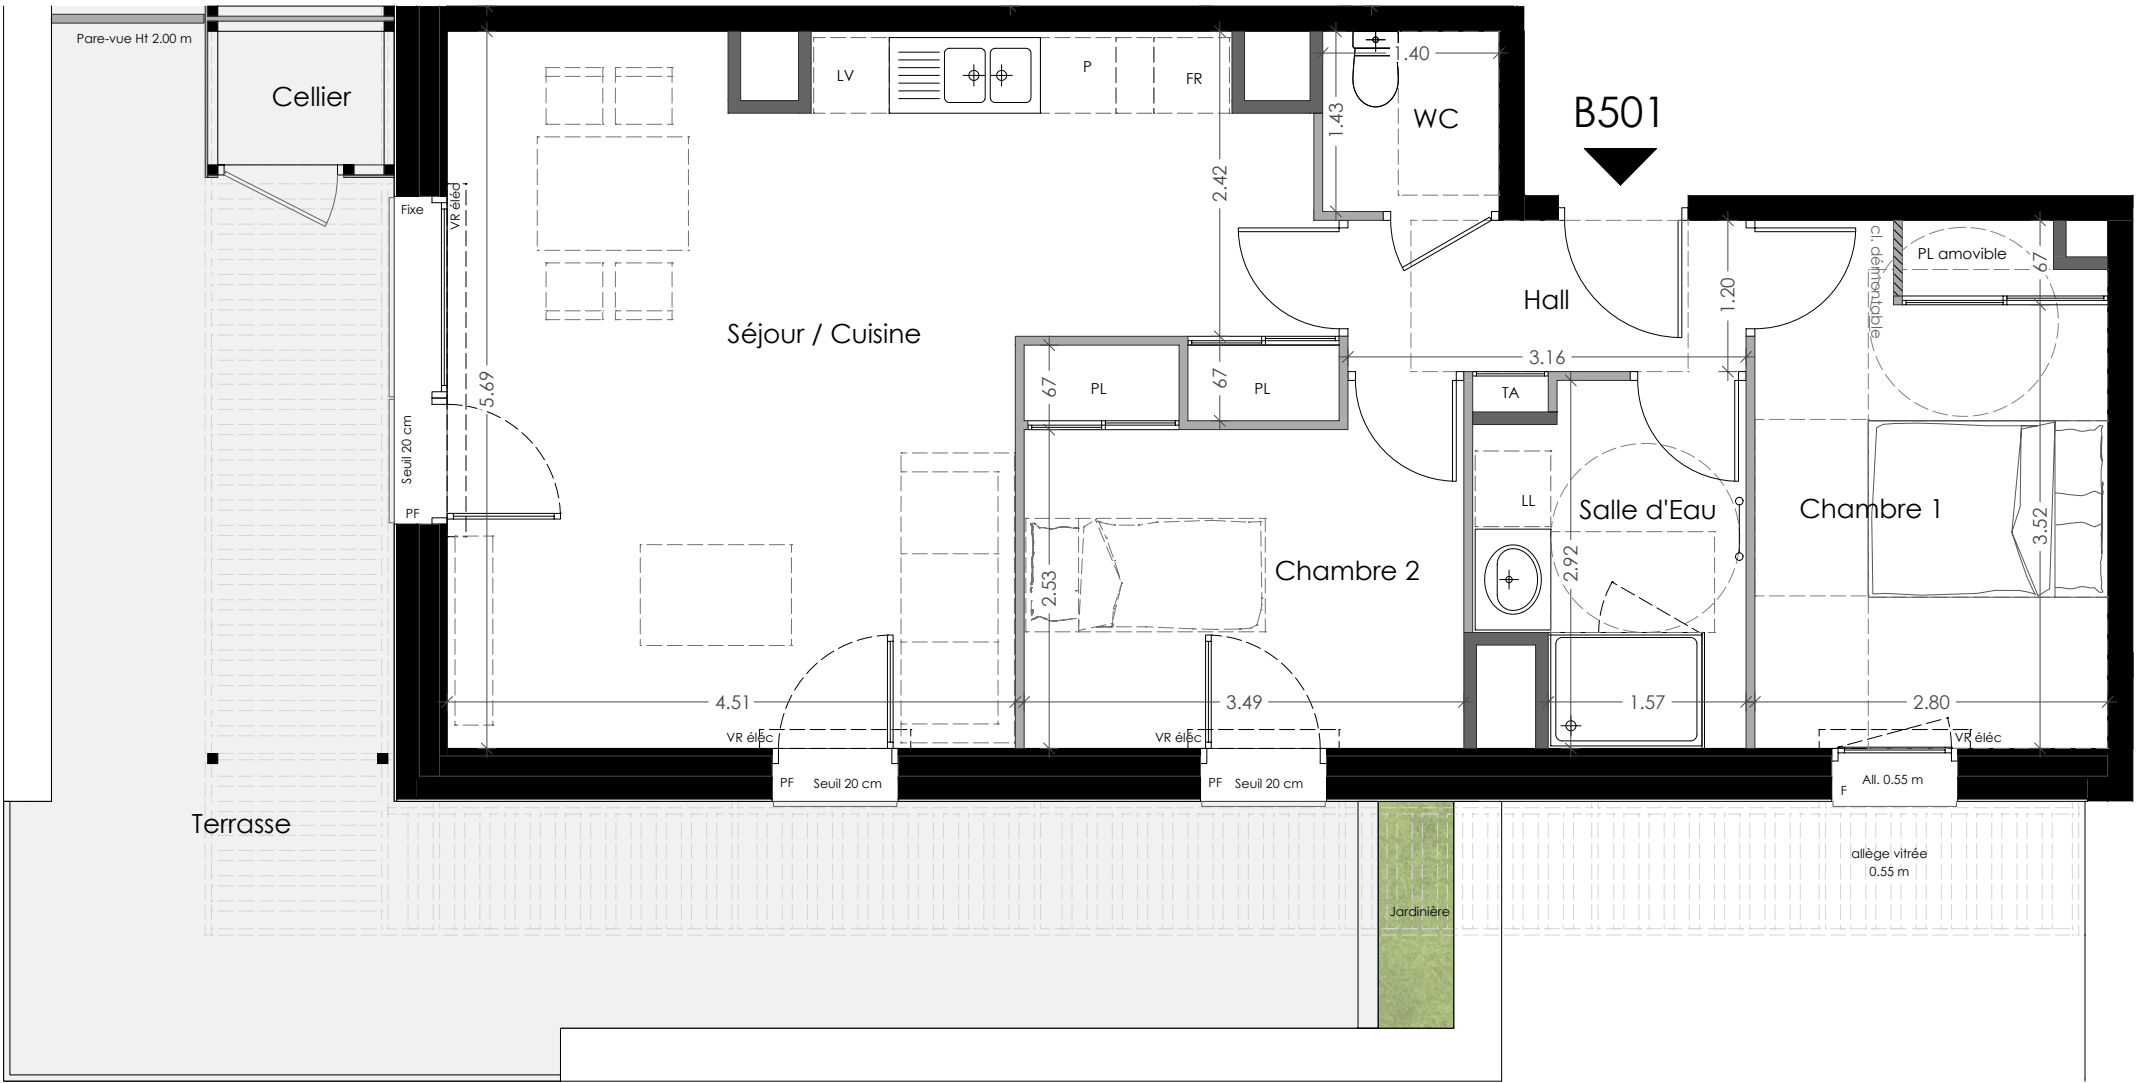

NOTA : Des modifications sont susceptibles d'être apportées à ce plan en fonction des nécessités administratives ou techniques, tant en ce qui concerne les dimensions libres que l'équipement. Les cotes et surfaces indiquées sont approximatives, sous réserve des impératifs et des tolérances d'exécution. De même, l'emplacement des équipements est figuré à titre indicatif. Les retombées de poutre, soffites, faux-plafonds, faïences et plinthes ne sont pas représentés. Le mobilier est uniquement illustratif.

LEGENDE : FAUX PLAFOND / SOFFITE SECHE - SERVIETTE PL PLACARD TA TABLEAU D'ABONNE VR VOLET ROULANT LL LAVE - LINGE P PLAQUES FR FRIGO LV LAVE - VAISSELLE F FENETRE PF PORTE FENETRE