
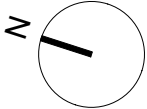



NOTA : Des modifications sont susceptibles d'être apportées à ce plan en fonction des nécessités administratives ou techniques, tant en ce qui concerne les dimensions libres que l'équipement. Les cotes et surfaces indiquées sont approximatives, sous réserve des impératifs et des tolérances d'exécution. De même, l'emplacement des équipements est figuré à titre indicatif. Les retombées de poutre, soffites, faux-plafonds, faïences et plinthes ne sont pas représentés. Le mobilier est uniquement illustratif.

|                                                                                       |   |    |                  |    |              |    |                  |
|---------------------------------------------------------------------------------------|---|----|------------------|----|--------------|----|------------------|
| LEGENDE :                                                                             |  FAUX PLAFOND / SOFFITE | PL | PLACARD          | LL | LAVE - LINGE | LV | LAVE - VAISSELLE |
|  | SECHE - SERVIETTE                                                                                            | TA | TABLEAU D'ABONNE | P  | PLAQUES      | F  | FENETRE          |
|                                                                                       |   | VR | VOLET ROULANT    | FR | FRIGO        | PF | PORTE FENETRE    |

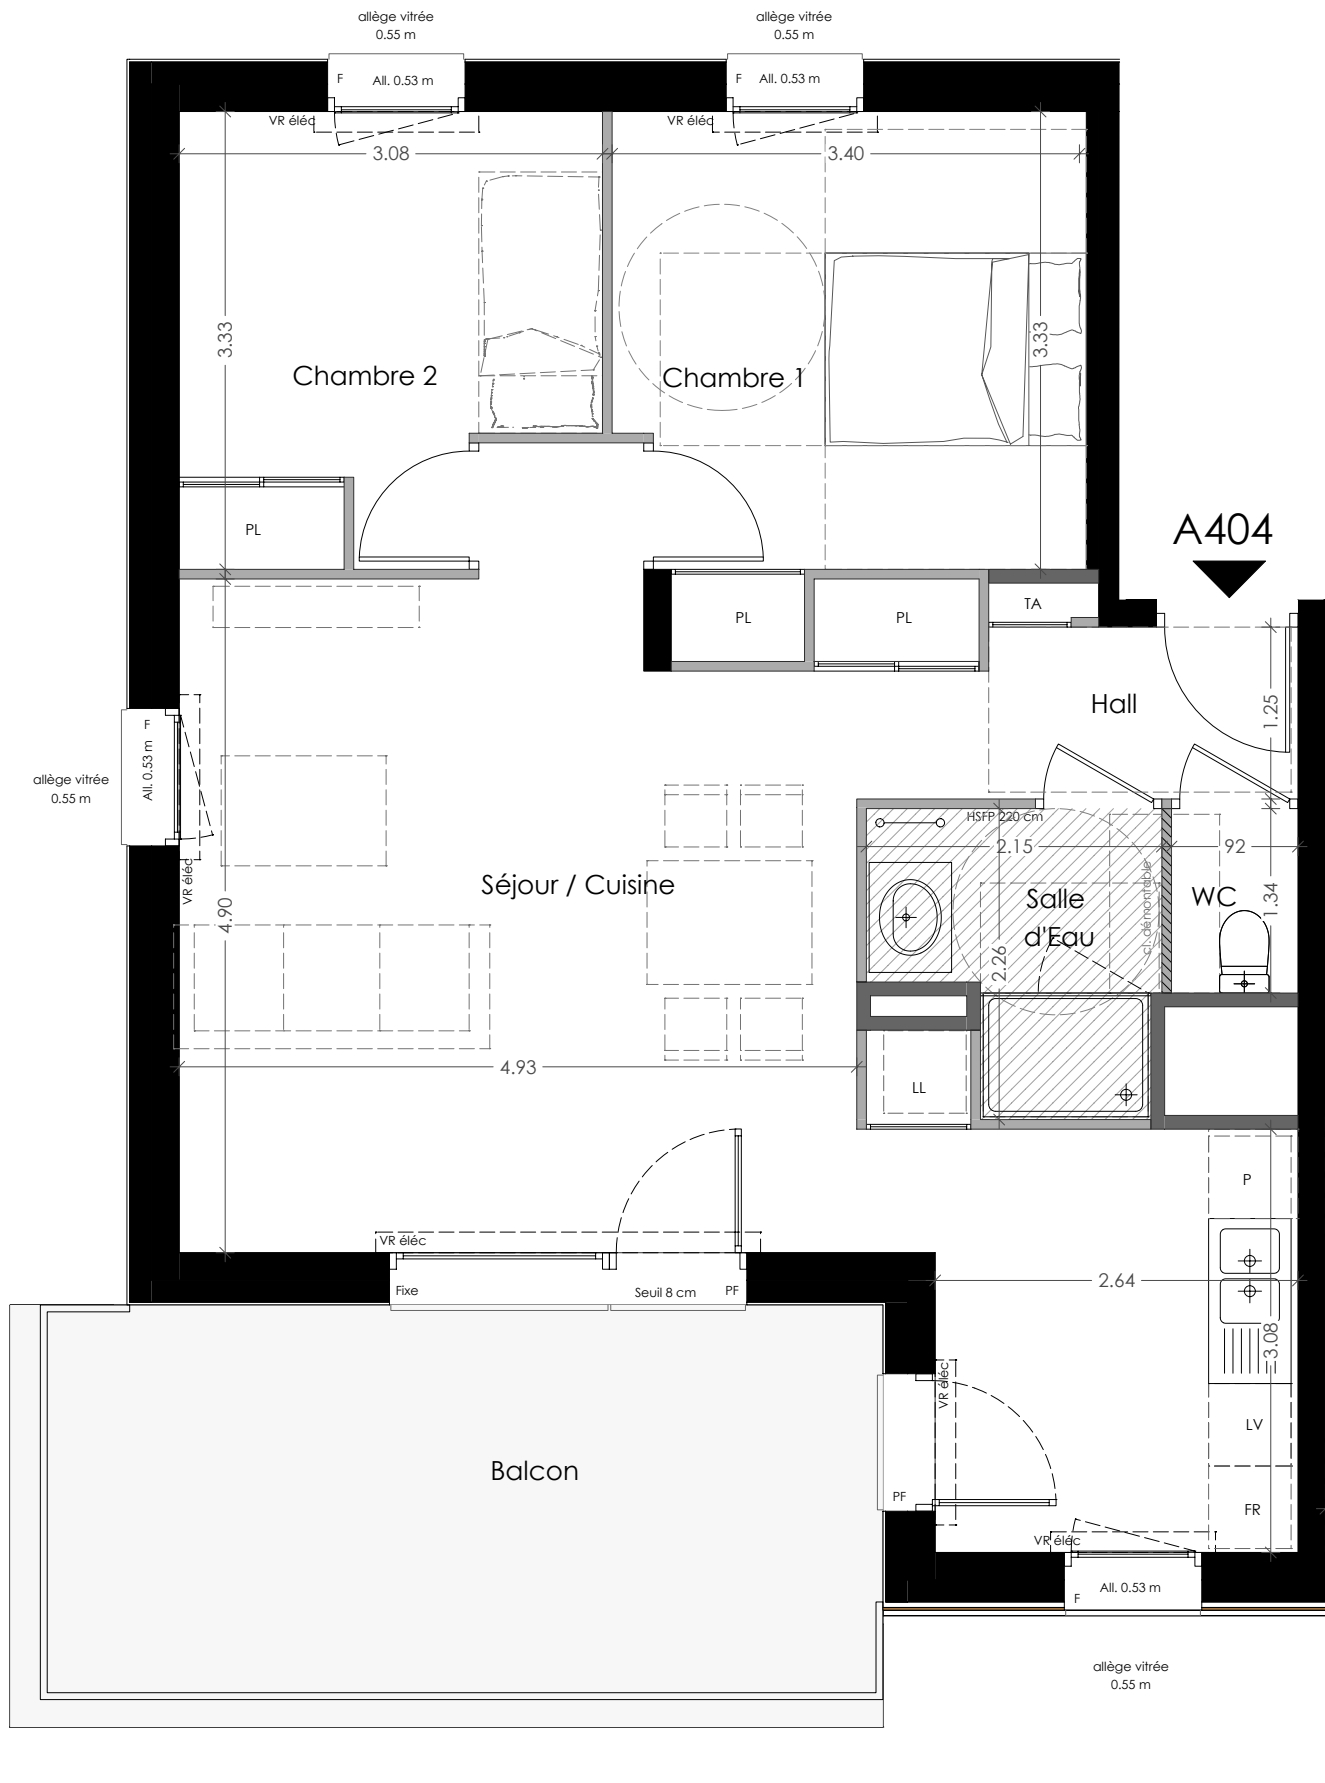

Triangle Sud - Rue du Lac de la Thuile - 73 370 LE BOURGET DU LAC

PLAN DE VENTE

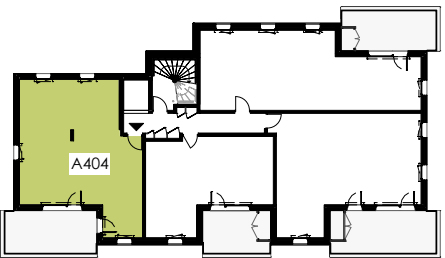

| BATIMENT | N°LOGEMENT | TYPE | NIVEAU |
|----------|------------|------|--------|
| A        | A404       | T3   | R+4    |

TABLEAU DES SURFACES

|                   |          |
|-------------------|----------|
| HALL              | 4.50 m²  |
| SEJOUR / CUISINE  | 33.51 m² |
| CHAMBRE 1         | 11.84 m² |
| CHAMBRE 2         | 9.25 m²  |
| SALLE D'EAU       | 3.96 m²  |
| WC                | 1.23 m²  |
|                   |          |
|                   |          |
|                   |          |
| SURFACE HABITABLE | 64.29 m² |
|                   |          |
| BALCON            | 17.09 m² |
|                   |          |

INDICE 0      DATE : 13/10/2025

CHAMBRE  
& VIBERT  
ARCHITECTES  
ASSOCIÉS

