



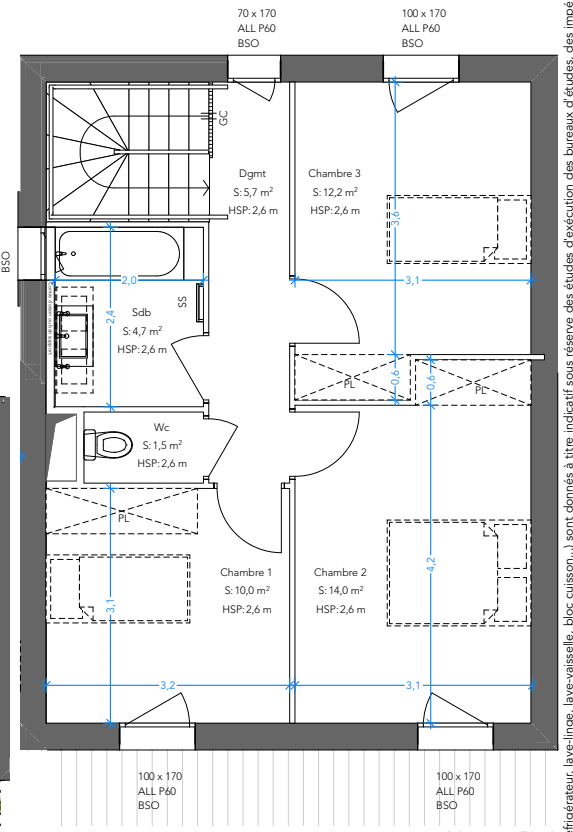

BATIMENT					
ETAGE	RDC/R+1	TYPE	T5	N°	B006

TABLEAU DES SURFACES (m2)		
Buanderie	4,4	
Chambre	11,5	
Cuisine	6,7	
Dgmt	5,6	
Local PAC	0,7	
Séjour	18,1	
Wc	2,0	
Chambre 1	10,0	
Chambre 2	14,0	
Chambre 3	12,2	
Dgmt	5,7	
Sdb	4,7	
Wc	1,5	
Total surface habitable	97,1 m²	
jardin	58,7	
terrasse	16,5	
terrasse	19,3	
	94,5 m²	
IND.	DATE	OBS
	25/03/2022	

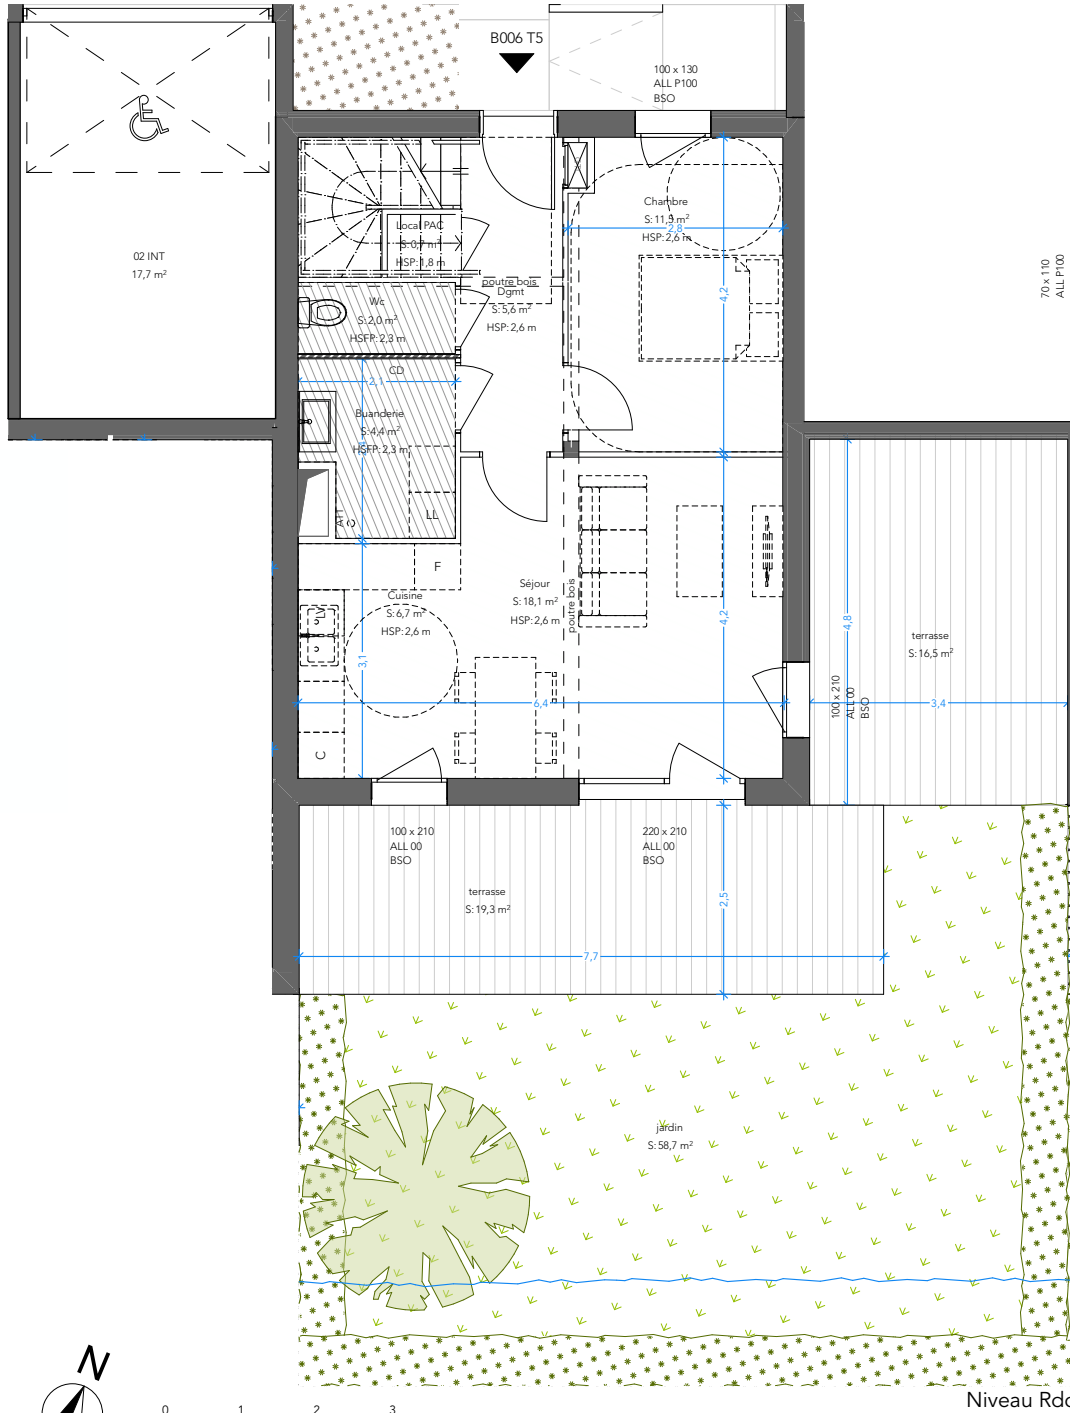

Niveau R+1

- LÉGENDE :**
- GTL Tableau électrique
 - BSO Brise Soleil Orientable
 - VR Volet roulant
 - PL Placard
 - RGT Rangement
 - DGT Dégagement
 - CD Cloison Démontable
 - LL Emplacement lave linge
 - LV Emplacement Lave Vaisselle
 - F Emplacement Réfrigérateur
 - C Emplacement Cuisson
 - HSFP Hauteur sous faux plafond
 - HSP Hauteur sous plafond
 - SS Sèche-serviette
 - PV Pare-vue
 - All Allège
 - GC Garde-corps intérieur
 - ATT Réseau en attente

Les cotes, les surfaces ainsi que la position des équipements techniques et équipements ménagers (évier, réfrigérateur, lave-linge, lave-vaisselle, bloc cuisson...) sont donnés à titre indicatif sous réserve des études d'exécution des bureaux d'études, des impératifs de construction et des tolérances d'exécution. Les positions des éléments techniques, tels que poutres, faux plafonds, radiateurs, canalisations ne sont pas représentées. Les positions des équipements ménagers non fournis correspondent aux raccordements en fluides et énergies prévus. Les retombées, soffites et faux-plafonds dus aux contraintes techniques peuvent exister. Les équipements mobiliers figurants au plan (fournis cuvette WC, le meuble vasque de la salle de bain, la baignoire ou la douche, ne sont pas contractuels).