




chemin de Mirumont, 73000 Jacob-Bellecombette





BÂTIMENT	ETAGE	TYPE	LOGEMENT
Bâtiment E	Etage 2	T4	E203

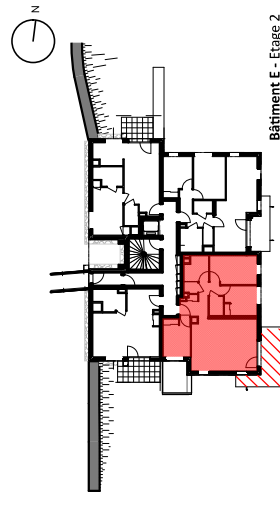

Pièces	Surface
Entrée/Dgt	7,29 m ²
Séjour/Cuisine	29,95 m ²
Chambre 1	12,05 m ²
Chambre 2	9,08 m ²
Chambre 3	9,66 m ²
SdB	5,40 m ²
WC	1,47 m ²
Cellier	2,53 m ²
Total surface habitable	77,43 m²
Balcon	12,83 m ²



DATE DES PLANS
04/04/2019

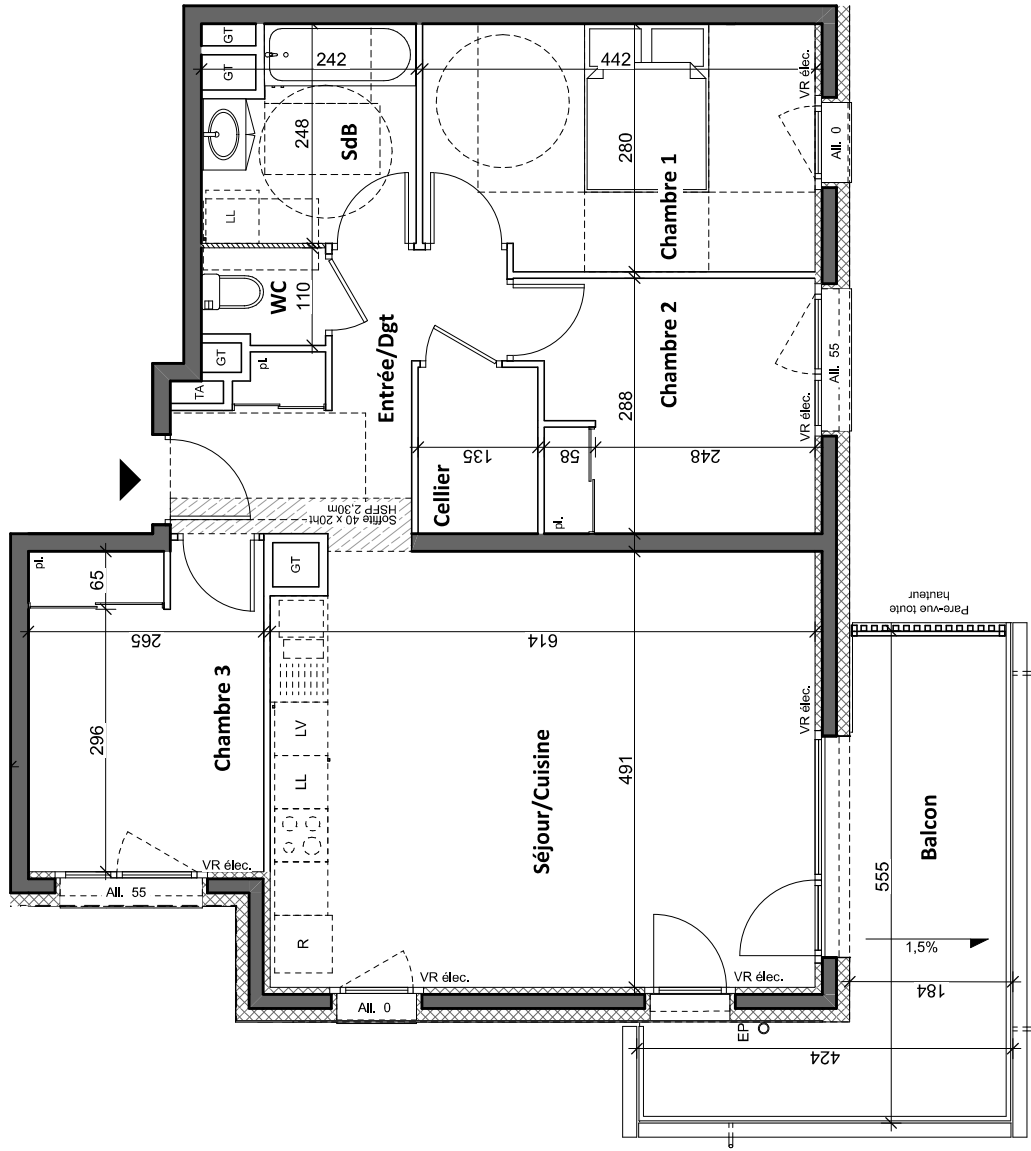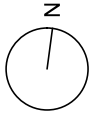

Échelle 1/60



Légende

C	cuisson	TA	tableau alim. électrique
R	refrigerateur	VR élec.	volet roulant électrique
LV	lave-vaisselle		cloison démontable
LL	lave-linge		faux-plafond ou soffite
			chaudière
			gaine technique

Les éléments d'équipements sont donnés à titre indicatif (lave-linge, etc.) et ne sont pas fournis. Les côtes, les surfaces ainsi que la position des éléments techniques sont données sous réserve des impératifs de la construction et des tolérances d'exécution.

Note: La surface des rampements est comprise dans les surfaces des pièces correspondantes. Les surfaces des jardins sont calculées hors terrasses.