



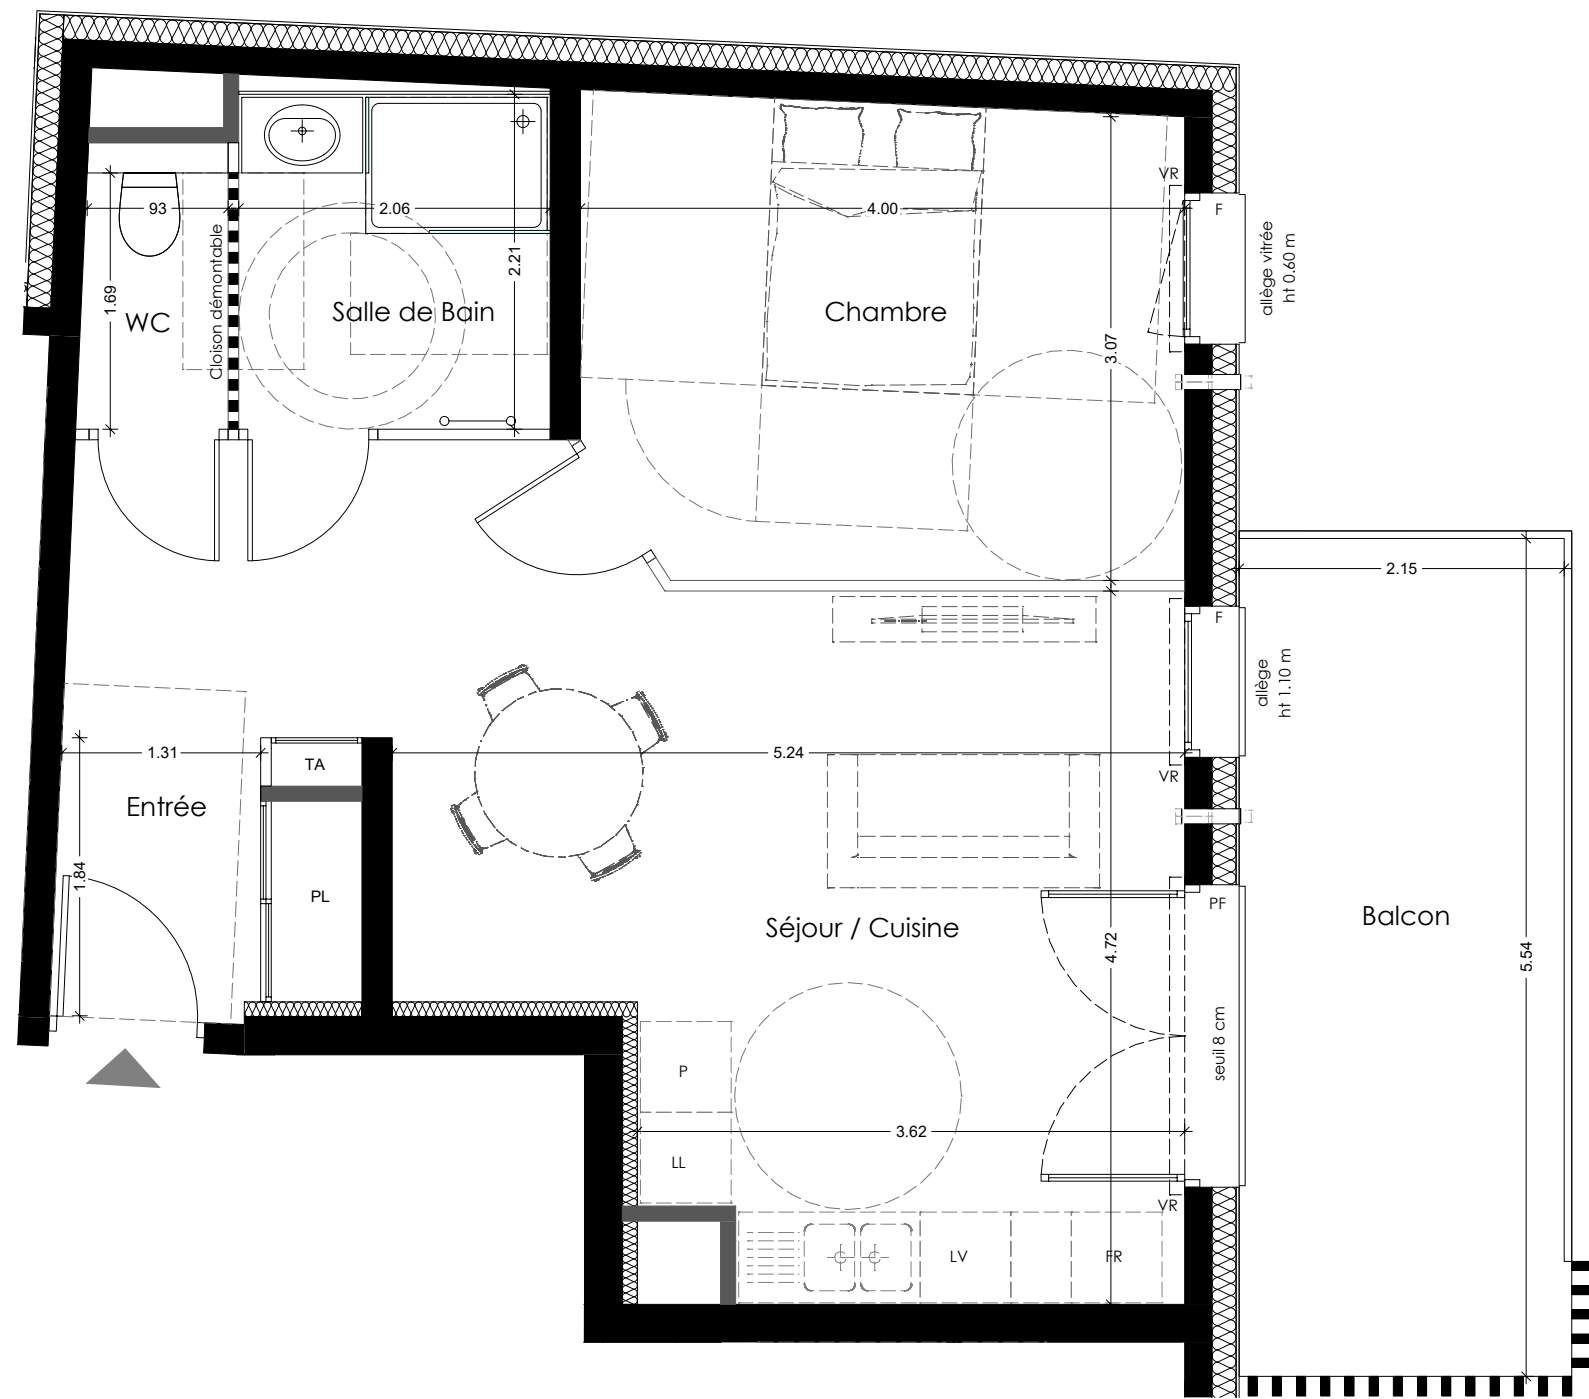


NOTA : Des modifications sont susceptibles d'être apportées à ce plan en fonction des nécessités administratives ou techniques, tant en ce qui concerne les dimensions libres que l'équipement. Les cotes et surfaces indiquées sont approximatives, sous réserve des impératifs et des tolérances d'exécution. De même, l'emplacement des équipements est figuré à titre indicatif. Les retombées de poutre, soffites, faux-plafonds, faïences et plinthes ne sont pas représentés. Le mobilier est uniquement illustratif.

LEGENDE :		PLACARD	LAVE - LINGE	LAVE - VAISSELLE
FAUX PLAFOND / SOFFITE	PL	TABLEAU D'ABONNÉ	PLAQUES	FENÊTRE
SECHE - SERVIETTE	TA	VOLET ROULANT	FRIGO	PORTE FENÊTRE
	VR			

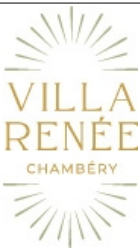

Avenue Général Cartier - 73000 CHAMBERY

PLAN DE VENTE

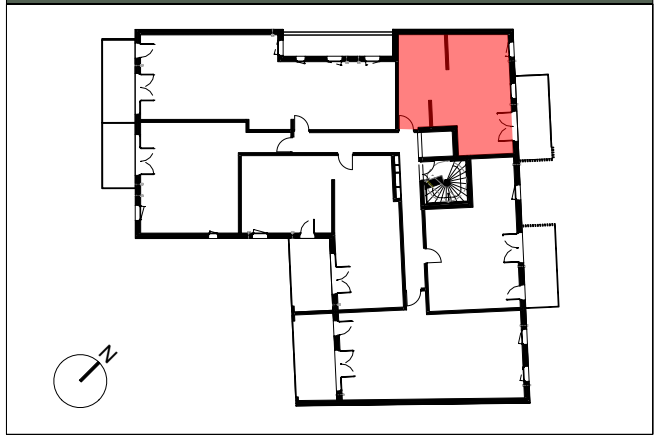

BATIMENT	N°LOGEMENT	TYPE	NIVEAU
A	A106	T2	R+1

TABLEAU DES SURFACES

Entrée + PL	5.91 m²
Séjour / cuisine	24.25 m²
Chambre	12.34 m²
Salle de bain	4.56 m²
WC	1.64 m²
SURFACE HABITABLE	48.70 m²
Balcon	11.95 m²

PROVISOIRE DATE : 22/04/2026

