




Triangle Sud - Rue du Lac de la Thuile - 73 370 LE BOURGET DU LAC

PLAN DE VENTE


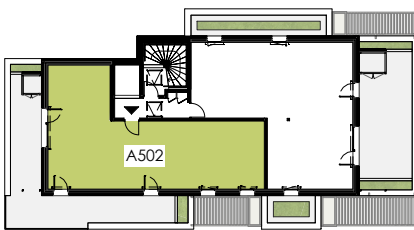


BATIMENT	N°LOGEMENT	TYPE	NIVEAU
A	A502	T4	R+5

TABLEAU DES SURFACES

HALL	6.73 m²
SEJOUR / CUISINE	30.44 m²
CHAMBRE 1	14.13 m²
CHAMBRE 2	9.10 m²
CHAMBRE 3	9.12 m²
SALLE DE BAIN	5.23 m²
WC	1.82 m²
SURFACE HABITABLE	76.57 m²
TERRASSE	36.82 m²
CELLIER	1.39 m²

INDICE 0 DATE : 13/10/2025

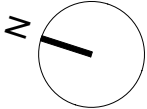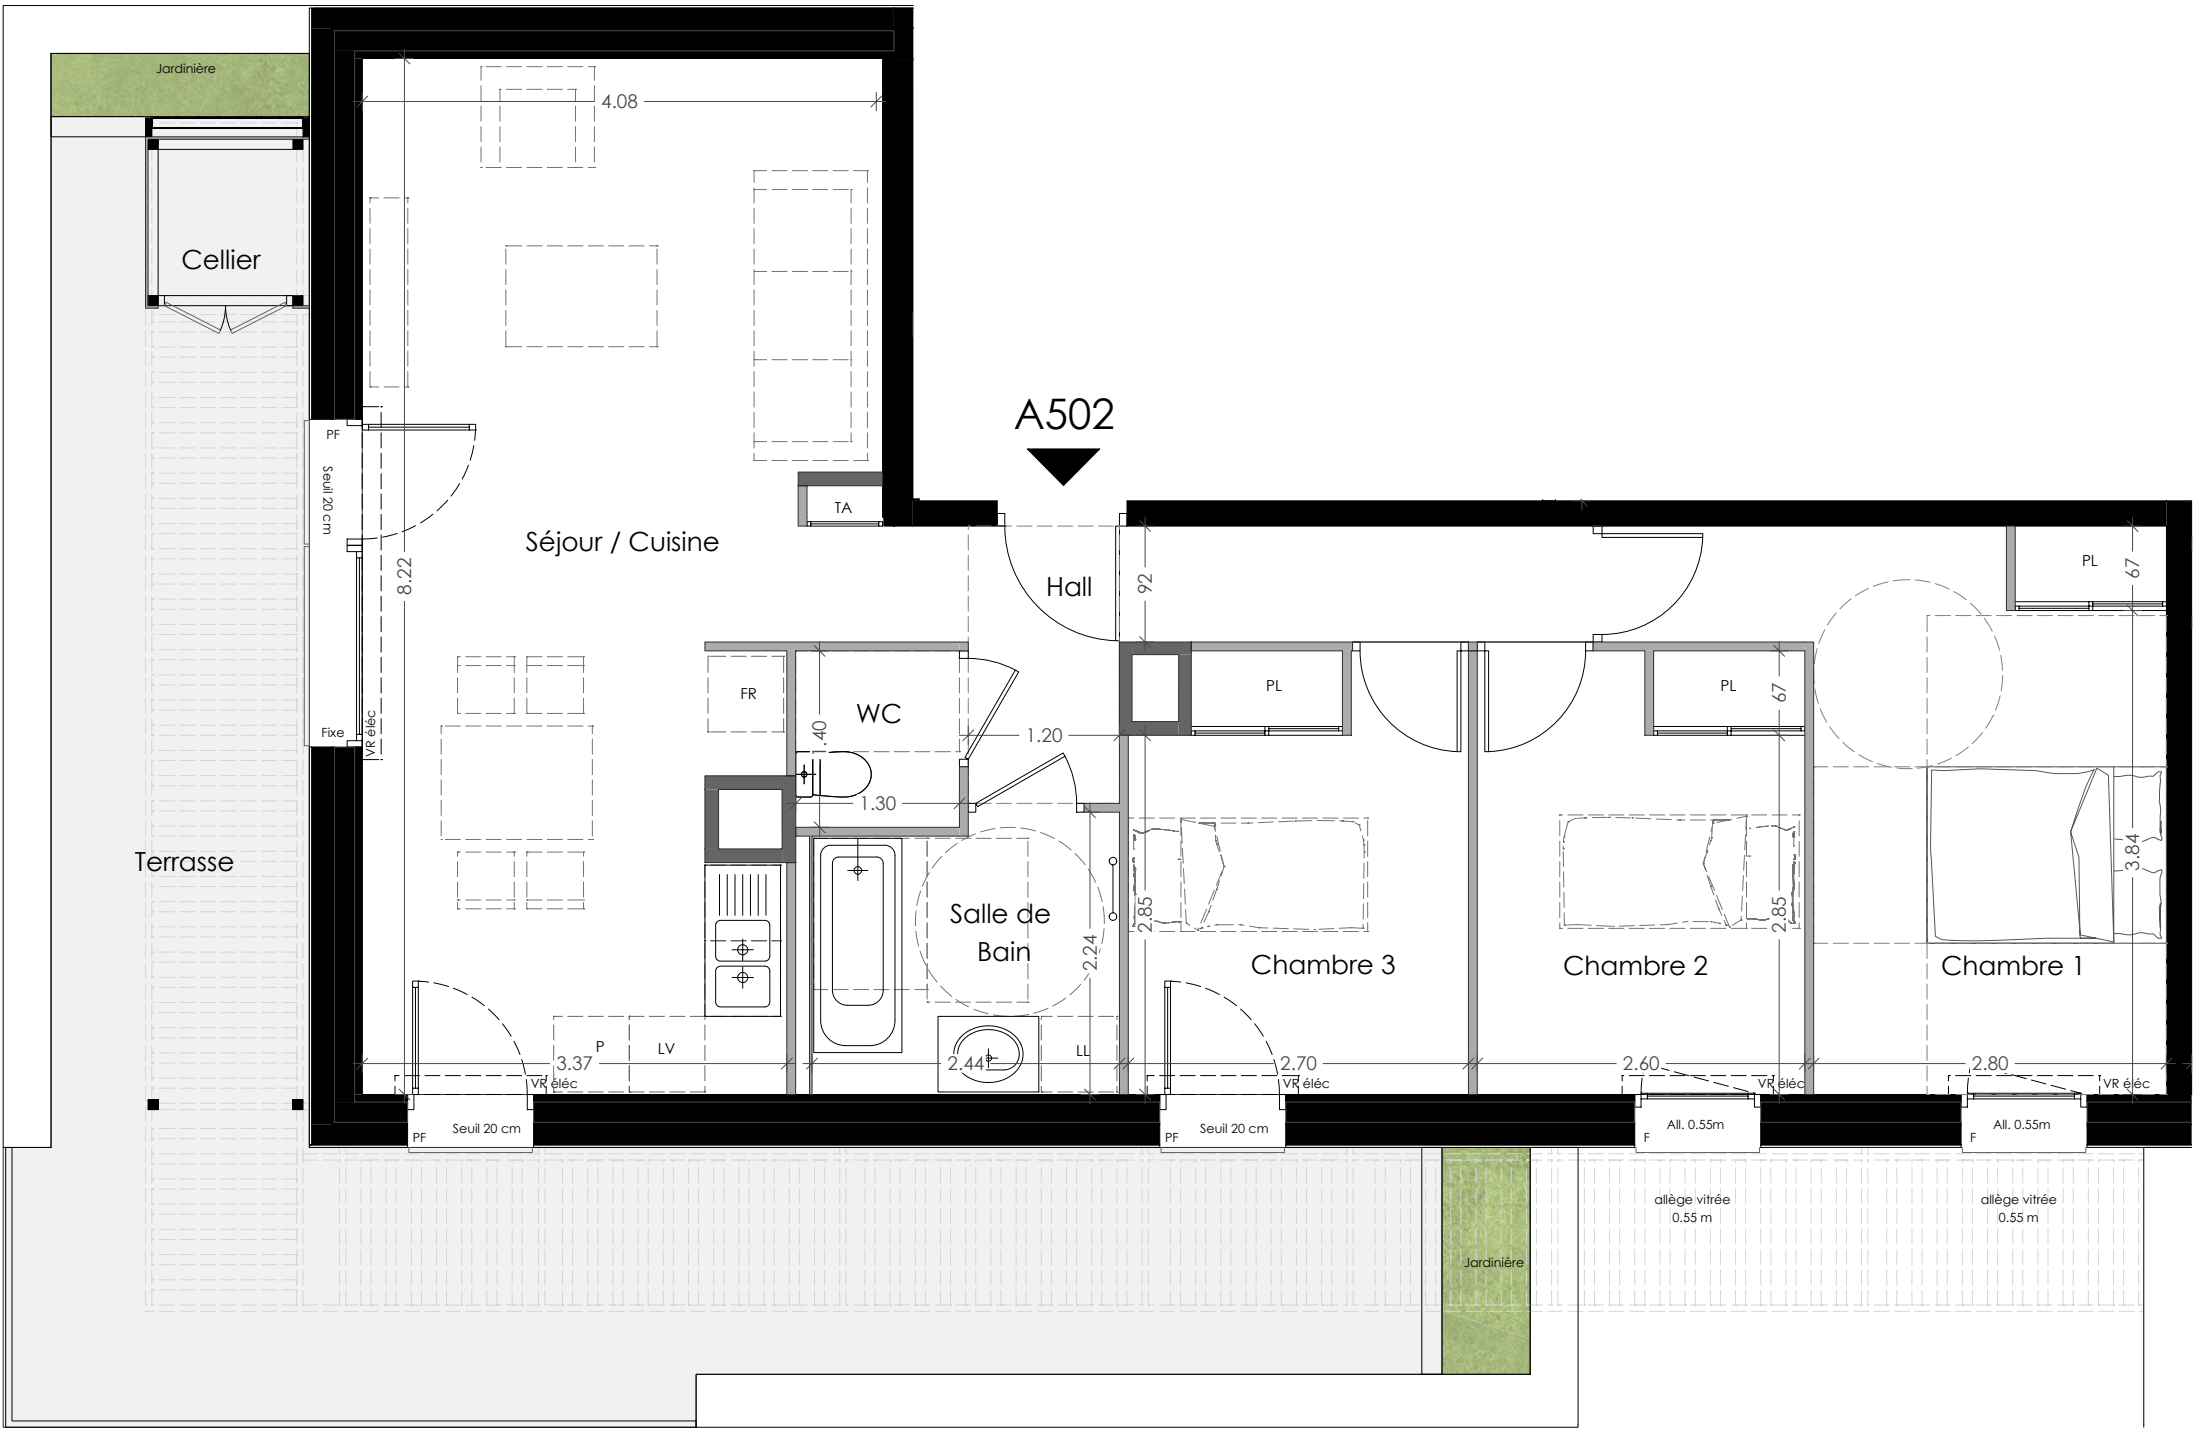

NOTA : Des modifications sont susceptibles d'être apportées à ce plan en fonction des nécessités administratives ou techniques, tant en ce qui concerne les dimensions libres que l'équipement. Les cotes et surfaces indiquées sont approximatives, sous réserve des impératifs et des tolérances d'exécution. De même, l'emplacement des équipements est figuré à titre indicatif. Les retombées de poutre, soffites, faux-plafonds, faïences et plinthes ne sont pas représentés. Le mobilier est uniquement illustratif.

LEGENDE :  FAUX PLAFOND / SOFFITE  SEICHE - SERVIETTE

PL	PLACARD	LL	LAVE - LINGE	LV	LAVE - VAISSELLE
TA	TABEAU D'ABONNE	P	PLAQUES	F	FENÊTRE
VR	VOLET ROULANT	FR	FRIGO	PF	PORTE FENÊTRE