

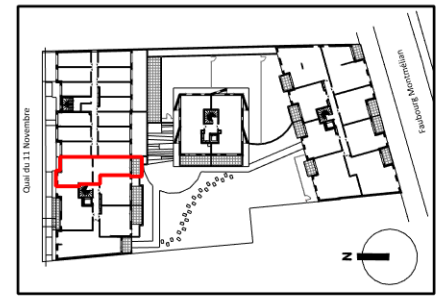


Parc Perosa

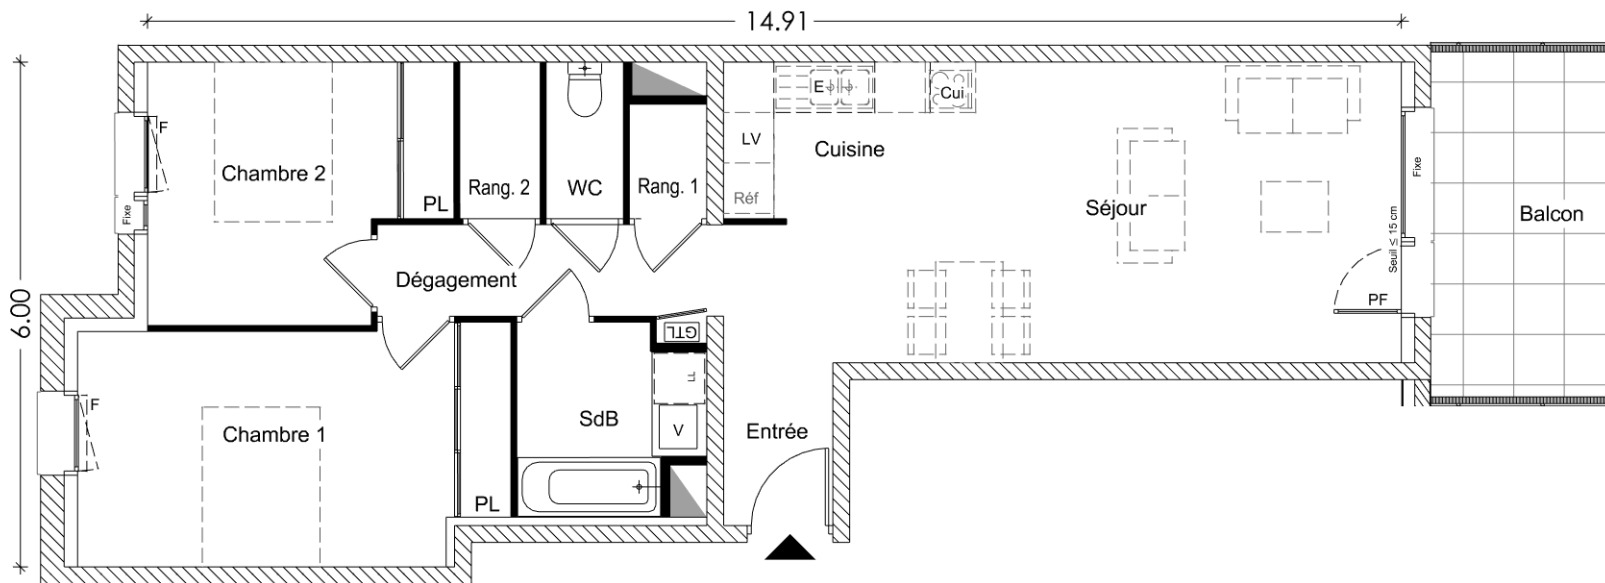

Bâtiment	A
Appartement n°	11
Type	T3
Niveau	3
Entrée	2.51 m²
Séjour-Cuisine	28.77 m²
Chambre 1	14.15 m²
Chambre 2	10.17 m²
Salle de bain	4.62 m²
WC	1.71 m²
Dégagement	4.50 m²
Rangement 1	1.25 m²
Rangement 2	1.78 m²
Surface habitable	69.46 m²
Balcon	8.98 m²
La surface des pièces comprend la surface des placards	

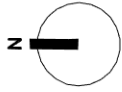

Soffite - Faux Plafond

12 Octobre 2022

Logement évolutif selon l'article 64 de la loi ELAN (LOI n° 2018-1021 du 23 Novembre 2018 portant Evolution du logement, de l'Aménagement et du Numérique.

Des modifications sont susceptibles d'être apportées à ce plan en fonction des nécessités administratives ou techniques, tant en ce qui concerne les dimensions libres que l'équipement. Les côtes et surfaces indiquées sont approximatives, sous réserve des impératifs et des tolérances d'exécution. De même, l'emplacement des équipements est figuré à titre indicatif. Les retombées de poutre, faïences et plinthes ne sont pas représentés. le mobilier est uniquement à titre illustratif.

- F : Fenêtre 1 vantail avec volet roulant
- PF : Porte fenêtre avec volet roulant
- PC : Porte coulissante avec volet roulant
- GTL : Gaine Technique logement
- PL : Placard avec portes coulissantes
- LV : Emplacement lave-vaisselle
- LL : Emplacement lave-linge
- Cui : Emplacement cuisson
- Réf : Emplacement réfrigérateur
- E : Emplacement évier
- V : Meuble vasque

CHAMBRE & VIBERT
ARCHITECTES ASSOCIÉS

GREENCITY
IMMOBILIER

Cristal
ACCESSION

2 ESPANANDE COMPANS CAFFARELLI
IMMEUBLE TOULOUSE 2000 - 31000 TOULOUSE
TÉL : 05 62 27 27 00 FAX 05 61 22 11 79
WWW.GREENCITYIMMOBILIER.FR