


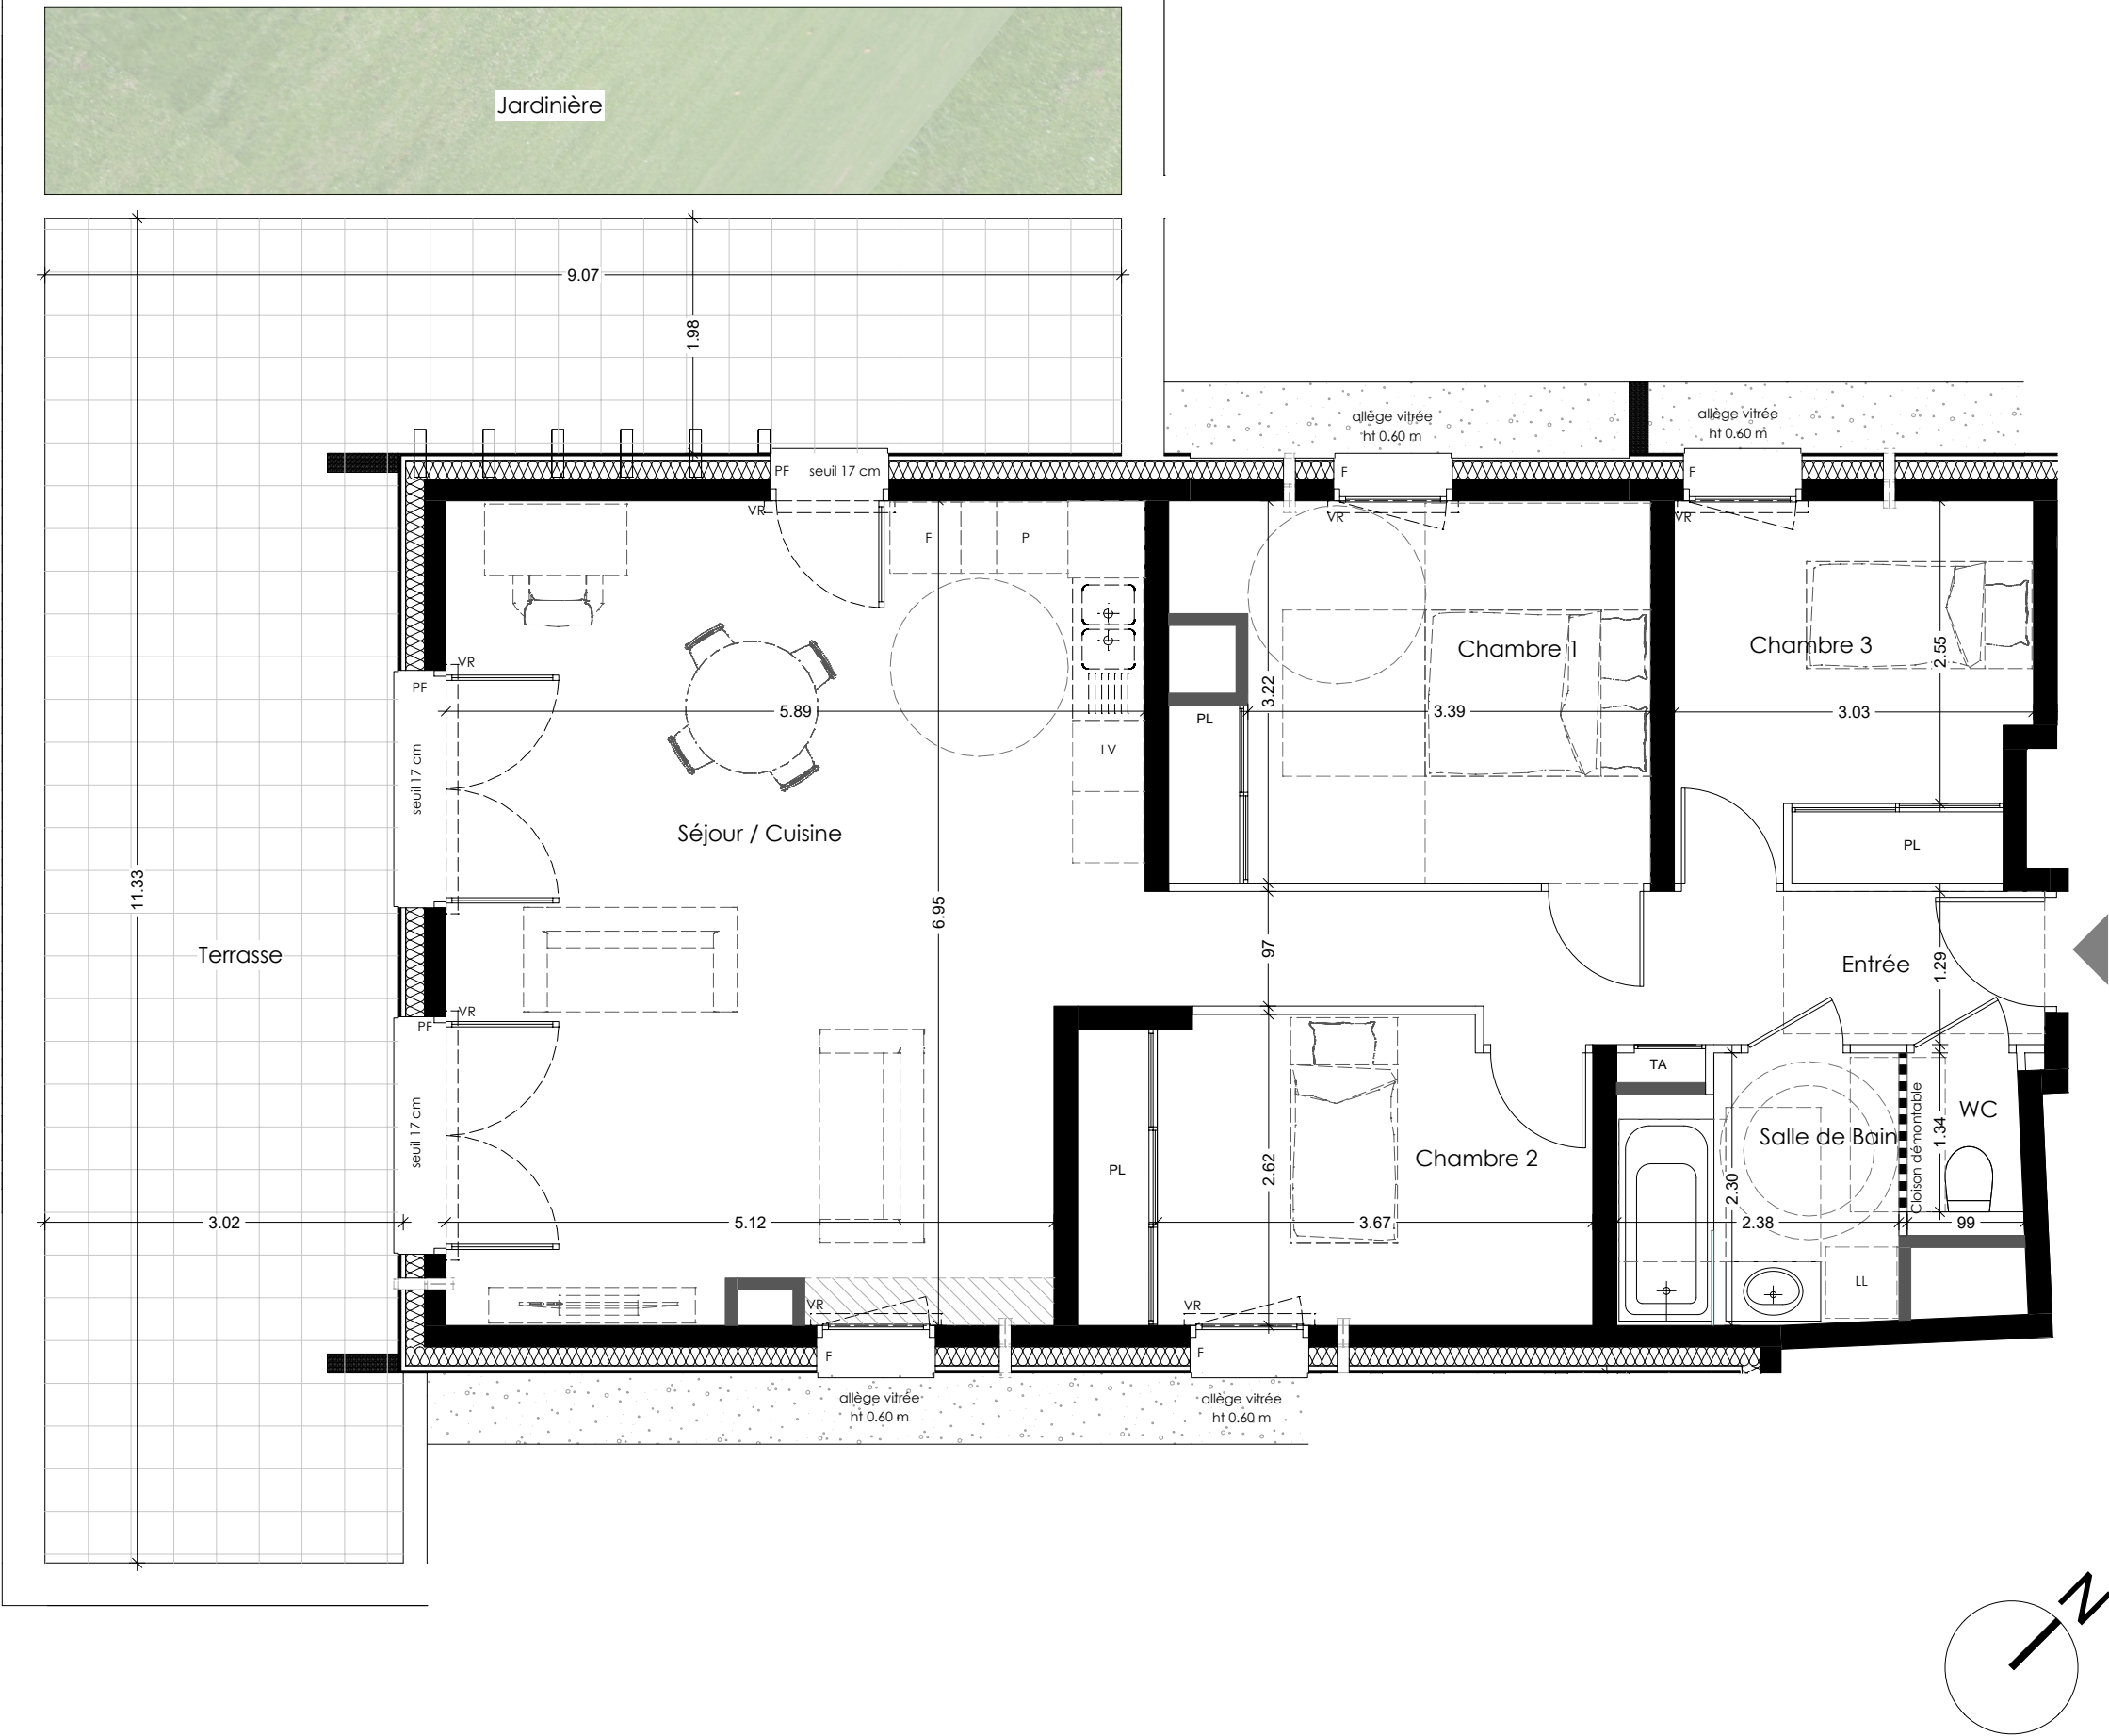


NOTA : Des modifications sont susceptibles d'être apportées à ce plan en fonction des nécessités administratives ou techniques, tant en ce qui concerne les dimensions libres que l'équipement. Les cotes et surfaces indiquées sont approximatives, sous réserve des impératifs et des tolérances d'exécution. De même, l'emplacement des équipements est figuré à titre indicatif. Les retombées de poutre, soffites, faux-plafonds, faïences et plinthes ne sont pas représentés. Le mobilier est uniquement illustratif.

LEGENDE :		PL	PLACARD	LL	LAVE - LINGE	LV	LAVE - VAISSELLE
	FAUX PLAFOND / SOFFITE	TA	TABLEAU D'ABONNE	P	PLAQUES	F	FENETRE
	SECHE - SERVIETTE	VR	VOLET ROULANT	FR	FRIGO	PF	PORTE FENETRE



Avenue Général Cartier - 73000 CHAMBERY

PLAN DE VENTE

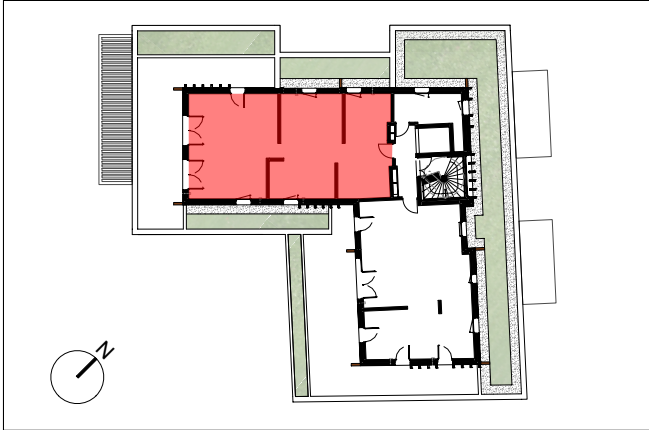

BATIMENT	N°LOGEMENT	TYPE	NIVEAU
A	A402	T4	R+4

TABLEAU DES SURFACES

Entrée	2.96 m²
Séjour / cuisine	38.58 m²
Chambre 1 + PL	12.64 m²
Chambre 2 + PL	10.92 m²
Chambre 3 + PL	9.36 m²
Salle de bain	5.16 m²
WC	1.27 m²
Dégagement	5.90 m²
SURFACE HABITABLE	86.79 m²
Terrasse	45.56 m²
Jardinière	14.13 m²

PROVISOIRE DATE : 22/04/2026

