


Avenue Général Cartier - 73000 CHAMBERY

PLAN DE VENTE

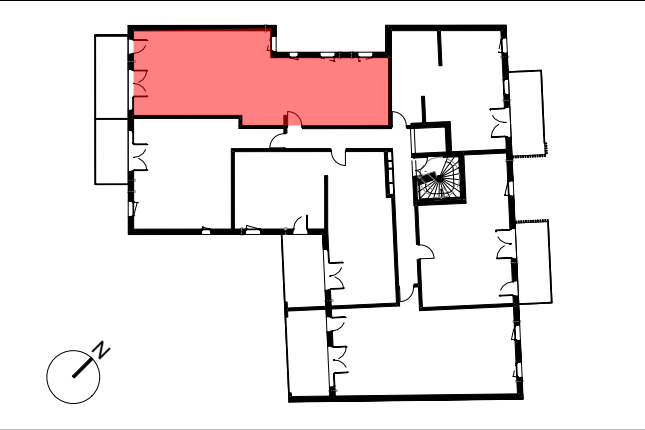

BATIMENT	N°LOGEMENT	TYPE	NIVEAU
A	A205	T4	R+2


TABLEAU DES SURFACES

Entrée + PL	6.86 m²
Séjour / cuisine	29.66 m²
Chambre 1	13.44 m²
Chambre 2	9.68 m²
Chambre 3	11.72 m²
Salle de bain	4.80 m²
WC	1.20 m²
Buanderie	1.37 m²
Dégagement	4.60 m²
SURFACE HABITABLE	83.33 m²
Balcon	11.72 m²

PROVISOIRE DATE : 22/04/2026

CHAMBRE
& VIBERT
ARCHITECTES
ASSOCIÉS

0 0.5 1 2 m

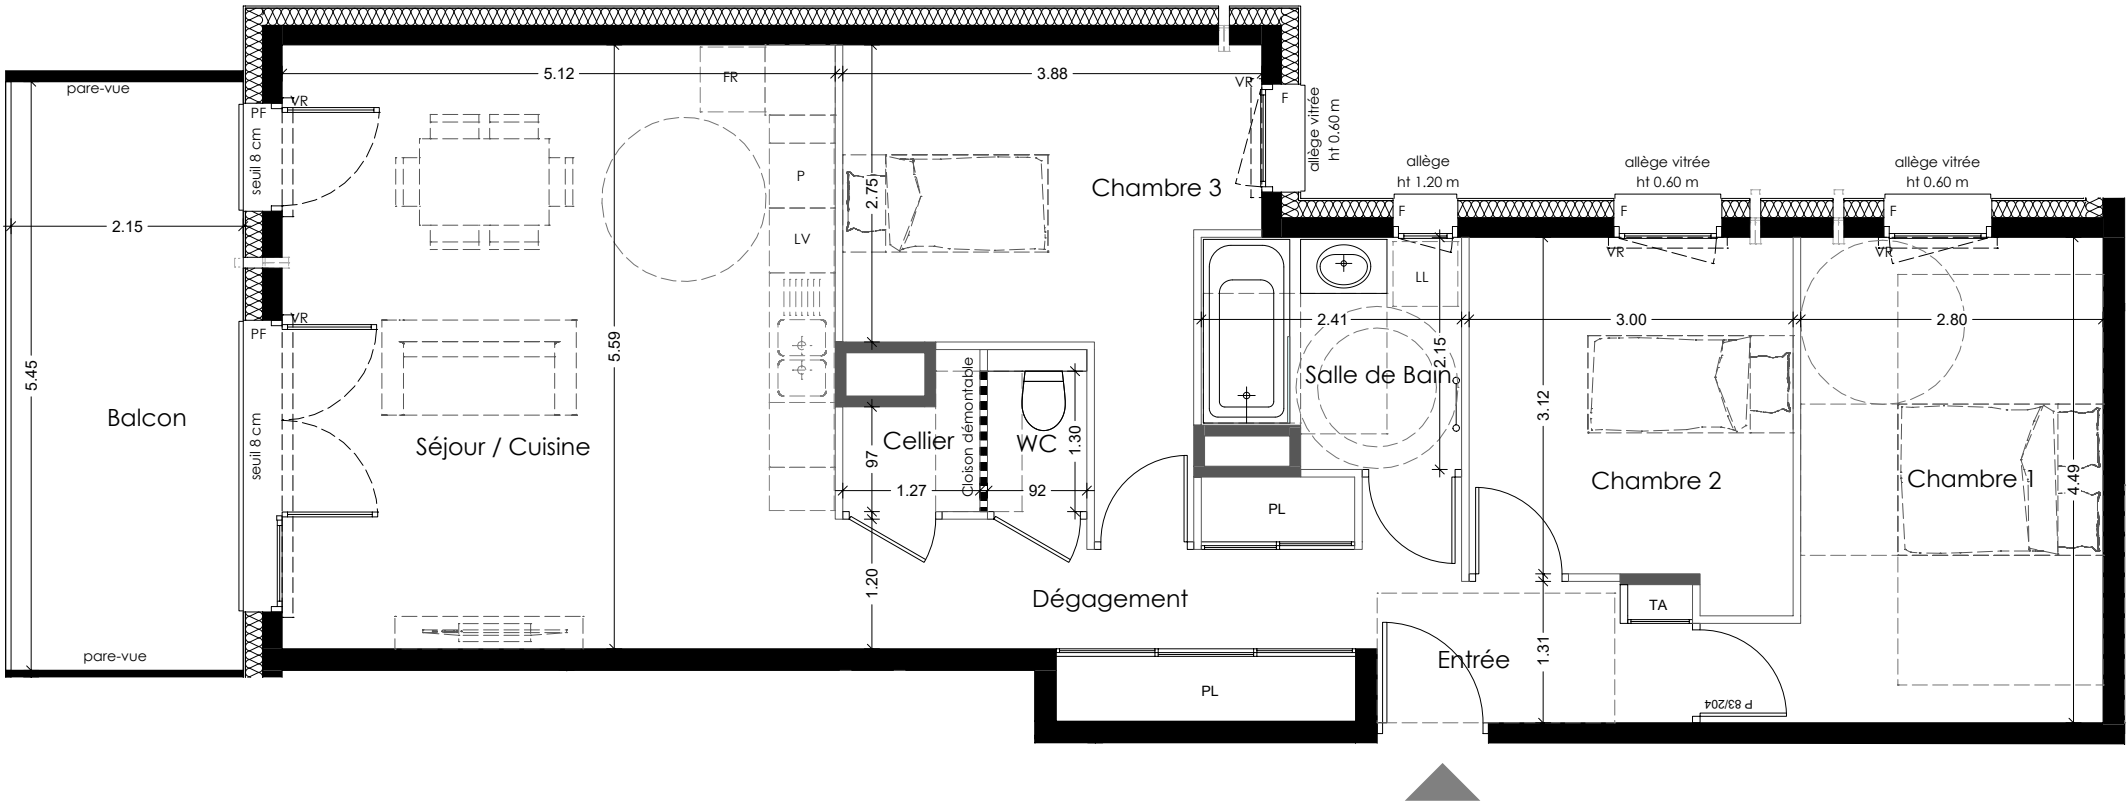

NOTA : Des modifications sont susceptibles d'être apportées à ce plan en fonction des nécessités administratives ou techniques, tant en ce qui concerne les dimensions libres que l'équipement. Les cotes et surfaces indiquées sont approximatives, sous réserve des impératifs et des tolérances d'exécution. De même, l'emplacement des équipements est figuré à titre indicatif. Les retombées de poutre, soffites, faux-plafonds, faïences et plinthes ne sont pas représentés. Le mobilier est uniquement illustratif.

FAUX PLAFOND / SOFFITE	PL PLACARD	LL LAVE - LINGE	LV LAVE - VAISSELLE
SECHE - SERVIETTE	TA TABLEAU D'ABONNE	P PLAQUES	F FENETRE
	VR VOLET ROULANT	FR FRIGO	PF PORTE FENETRE