



PLAN DE VENTE




BATIMENT	N°LOGEMENT	TYPE	NIVEAU
B	B104	T2	R+1

TABLEAU DES SURFACES

HALL	2.94 m ²
SEJOUR / CUISINE	21.24 m ²
CHAMBRE	11.51 m ²
SALLE D'EAU	6.15 m ²
SURFACE HABITABLE	41.84 m²
BALCON	8.74 m ²
CELLIER	0.63 m ²

INDICE 0

DATE : 13/10/2025

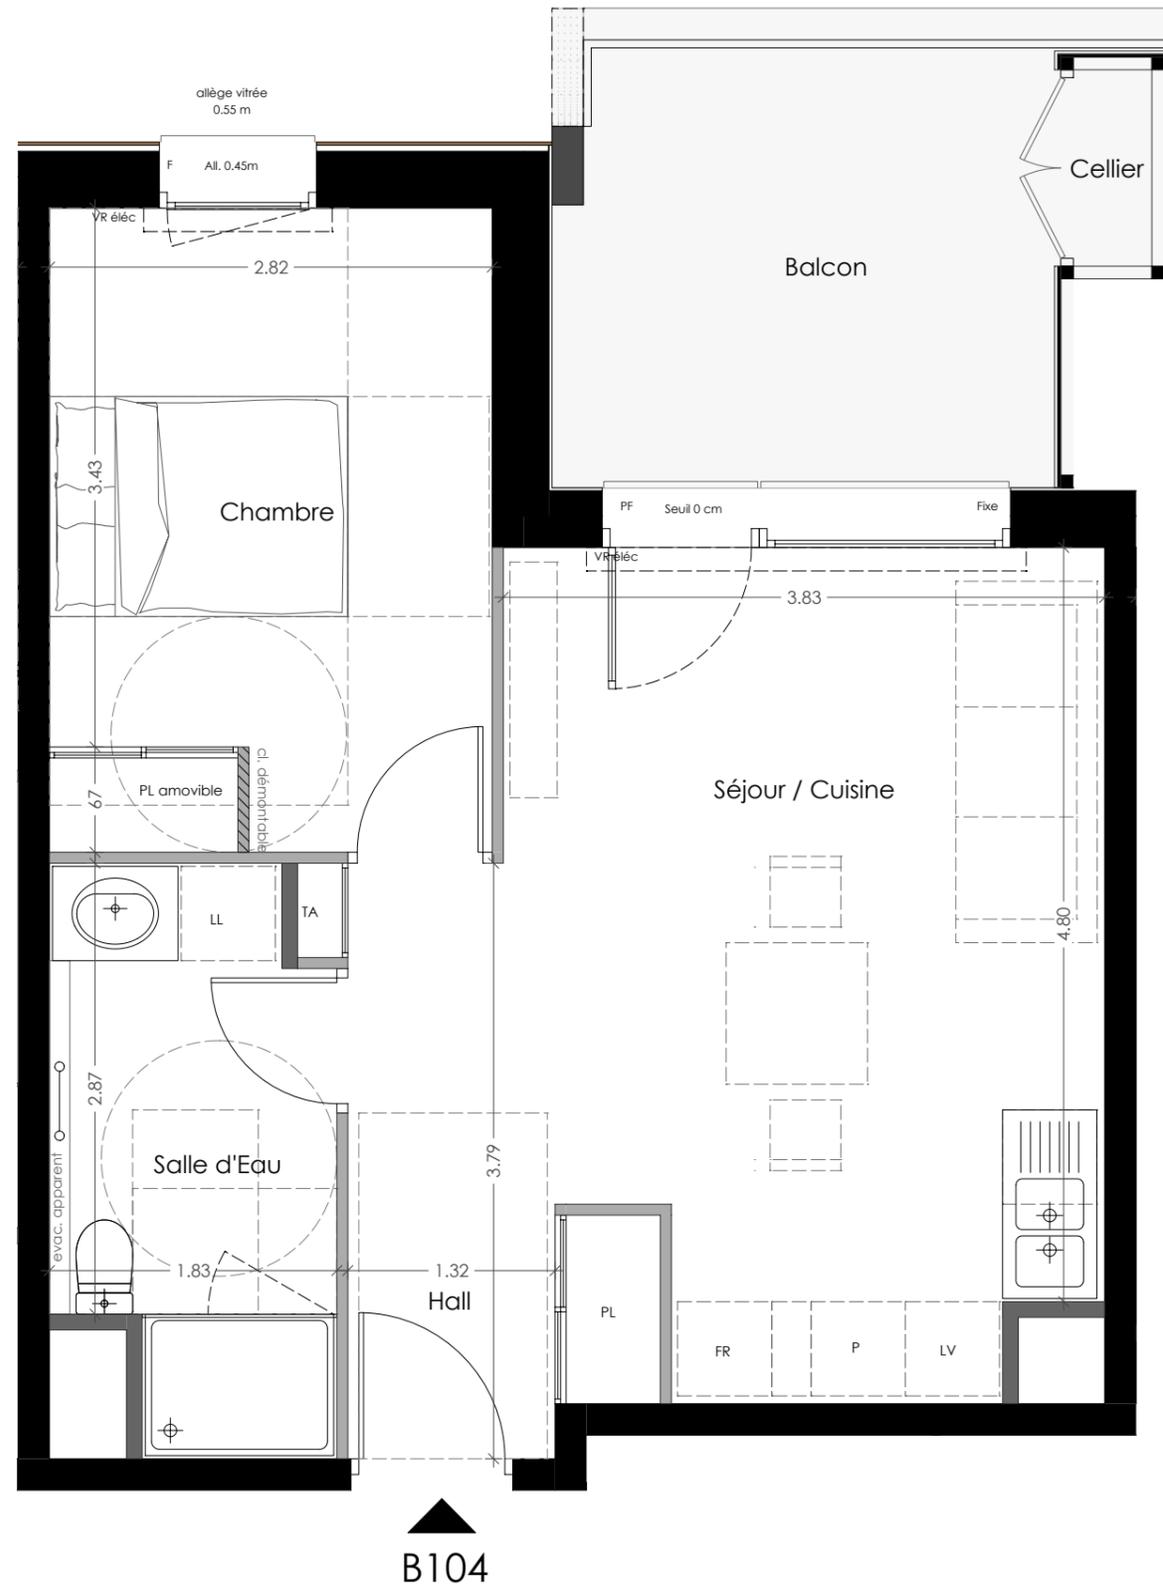

NOTA : Des modifications sont susceptibles d'être apportées à ce plan en fonction des nécessités administratives ou techniques, tant en ce qui concerne les dimensions libres que l'équipement. Les cotes et surfaces indiquées sont approximatives, sous réserve des impératifs et des tolérances d'exécution. De même, l'emplacement des équipements est figuré à titre indicatif. Les retombées de poutre, soffites, faux-plafonds, faïences et plinthes ne sont pas représentés. Le mobilier est uniquement illustratif.

LEGENDE :

	FAUX PLAFOND / SOFFITE	PL	PLACARD	LL	LAVE-LINGE	LV	LAVE-VAISSELLE
	SECHE-SERVIETTE	TA	TABLEAU D'ABONNE	P	PLAQUES	F	FENETRE
		VR	VOLET ROULANT	FR	FRIGO	PF	PORTE FENETRE