


APPARTEMENT 101


LEGENDE

- | | |
|-----------------------------|-----------------------|
| FF fenêtre fixe | GT gaine technique |
| PF porte-fenêtre | FU cloison fusible |
| VR volet roulant | TE tableau électrique |
| BSO brise soleil orientable | LL lave-linge |
| OB oscillo-battant | LV lave-vaisselle |
| OF ouverture à la française | FR frigo |
| PL placard | C cuisson |
| CE cellier | BV brise vue |

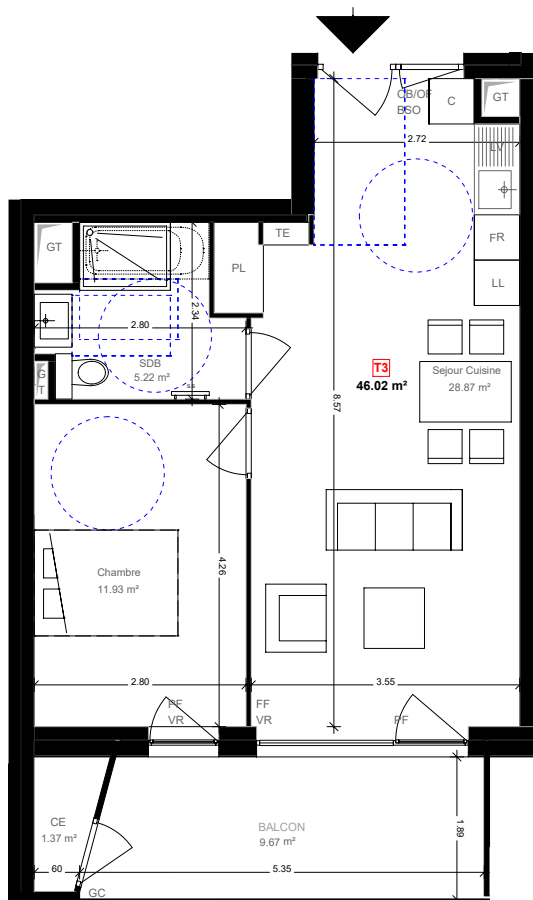


COLEEN Rue Jean Pellerin

ETAGE R+1
TYPE T2
N° 101

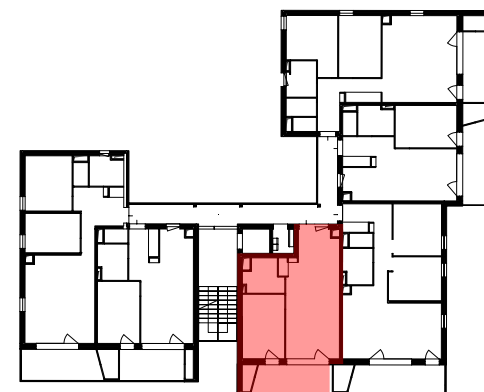

PIECES	SURFACE
Séjour	28.87m ²
Chambre	11.93m ²
SDB	5.22m ²
TOTAL S.Hab	46.02m²
Balcon	9.67m ²
Cellier	1.37m ²

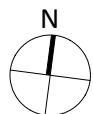


Des modifications sont susceptibles d'être apportées à ce plan en fonction des nécessités administratives ou techniques, tant en ce qui concerne les dimensions libres que l'équipement. Les cotes et surfaces indiquées sont approximatives, sous réserve des impératifs et des tolérances d'exécution. De même, l'emplacement des équipements est figuré à titre Indicatif. Les retombées de poutre, soffites, faux-plafonds, faïences et plinthes ne sont pas représentés. Le mobilier est uniquement illustratif.



Date : 20/02/2025
Echelle : 1/100
Format : A4

Echelle graphique 1/100

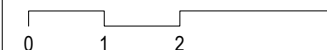

Document : plan de commercialisation