


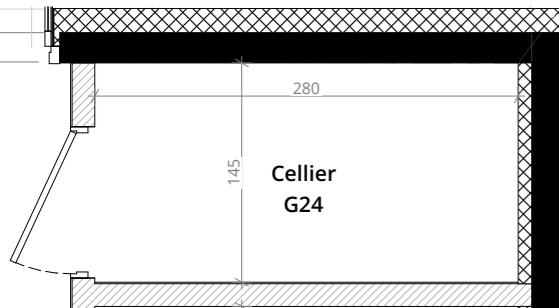


### PLAN DU CELLIER AU R+4



### LEGENDE

- F : Fenêtre
- FAV : fenêtre allège vitrée
- PF : Porte-fenêtre
- FX : Châssis fixe
- VR : Volet roulant
- VC : Volet coulissant
- PL : Placard
- GC : Garde-corps
- R : Réfrigérateur
- C : Emplacement cuison
- LL : Lave linge
- LV : Lave vaisselle
- HSP : Hauteur sous-plafond
- GT : Gaine technique
- EP : Descente eaux pluviales
- ⚡ : Tableau électrique
- : Soffite / faux-plafond
- ▨ : Dalettes béton
- : Cloison démontable
- ▨ : Mur agglo
- ▨ : Bloc planté

Les emplacements des divers meubles ou éléments figurants sur le plan sont positionnés uniquement à titre indicatif. Les cotes et surfaces sont données sous réserve des impératifs de construction et des tolérances d'exécution et peuvent subir des modifications. S'ils sont représentés, les retombées, les soffites, les faux-plafonds, les canalisations, les radiateurs, les éclairages, les prises et interrupteurs ne sont figurés qu'à titre indicatif et peuvent varier dans leurs dimensions ou leurs positionnements. La surface des placards est comprise dans celle des pièces attenantes. Les surfaces et cotes indiquées, y compris hauteur sous plafond, sont susceptibles de variation de +/- 5%. Il en est de même en ce qui concerne la surface sur les jardins, les haies et les arbustes. Les surfaces et cotes des jardins peuvent varier de +/- 5%. Le positionnement des haies et des arbustes peut également varier.

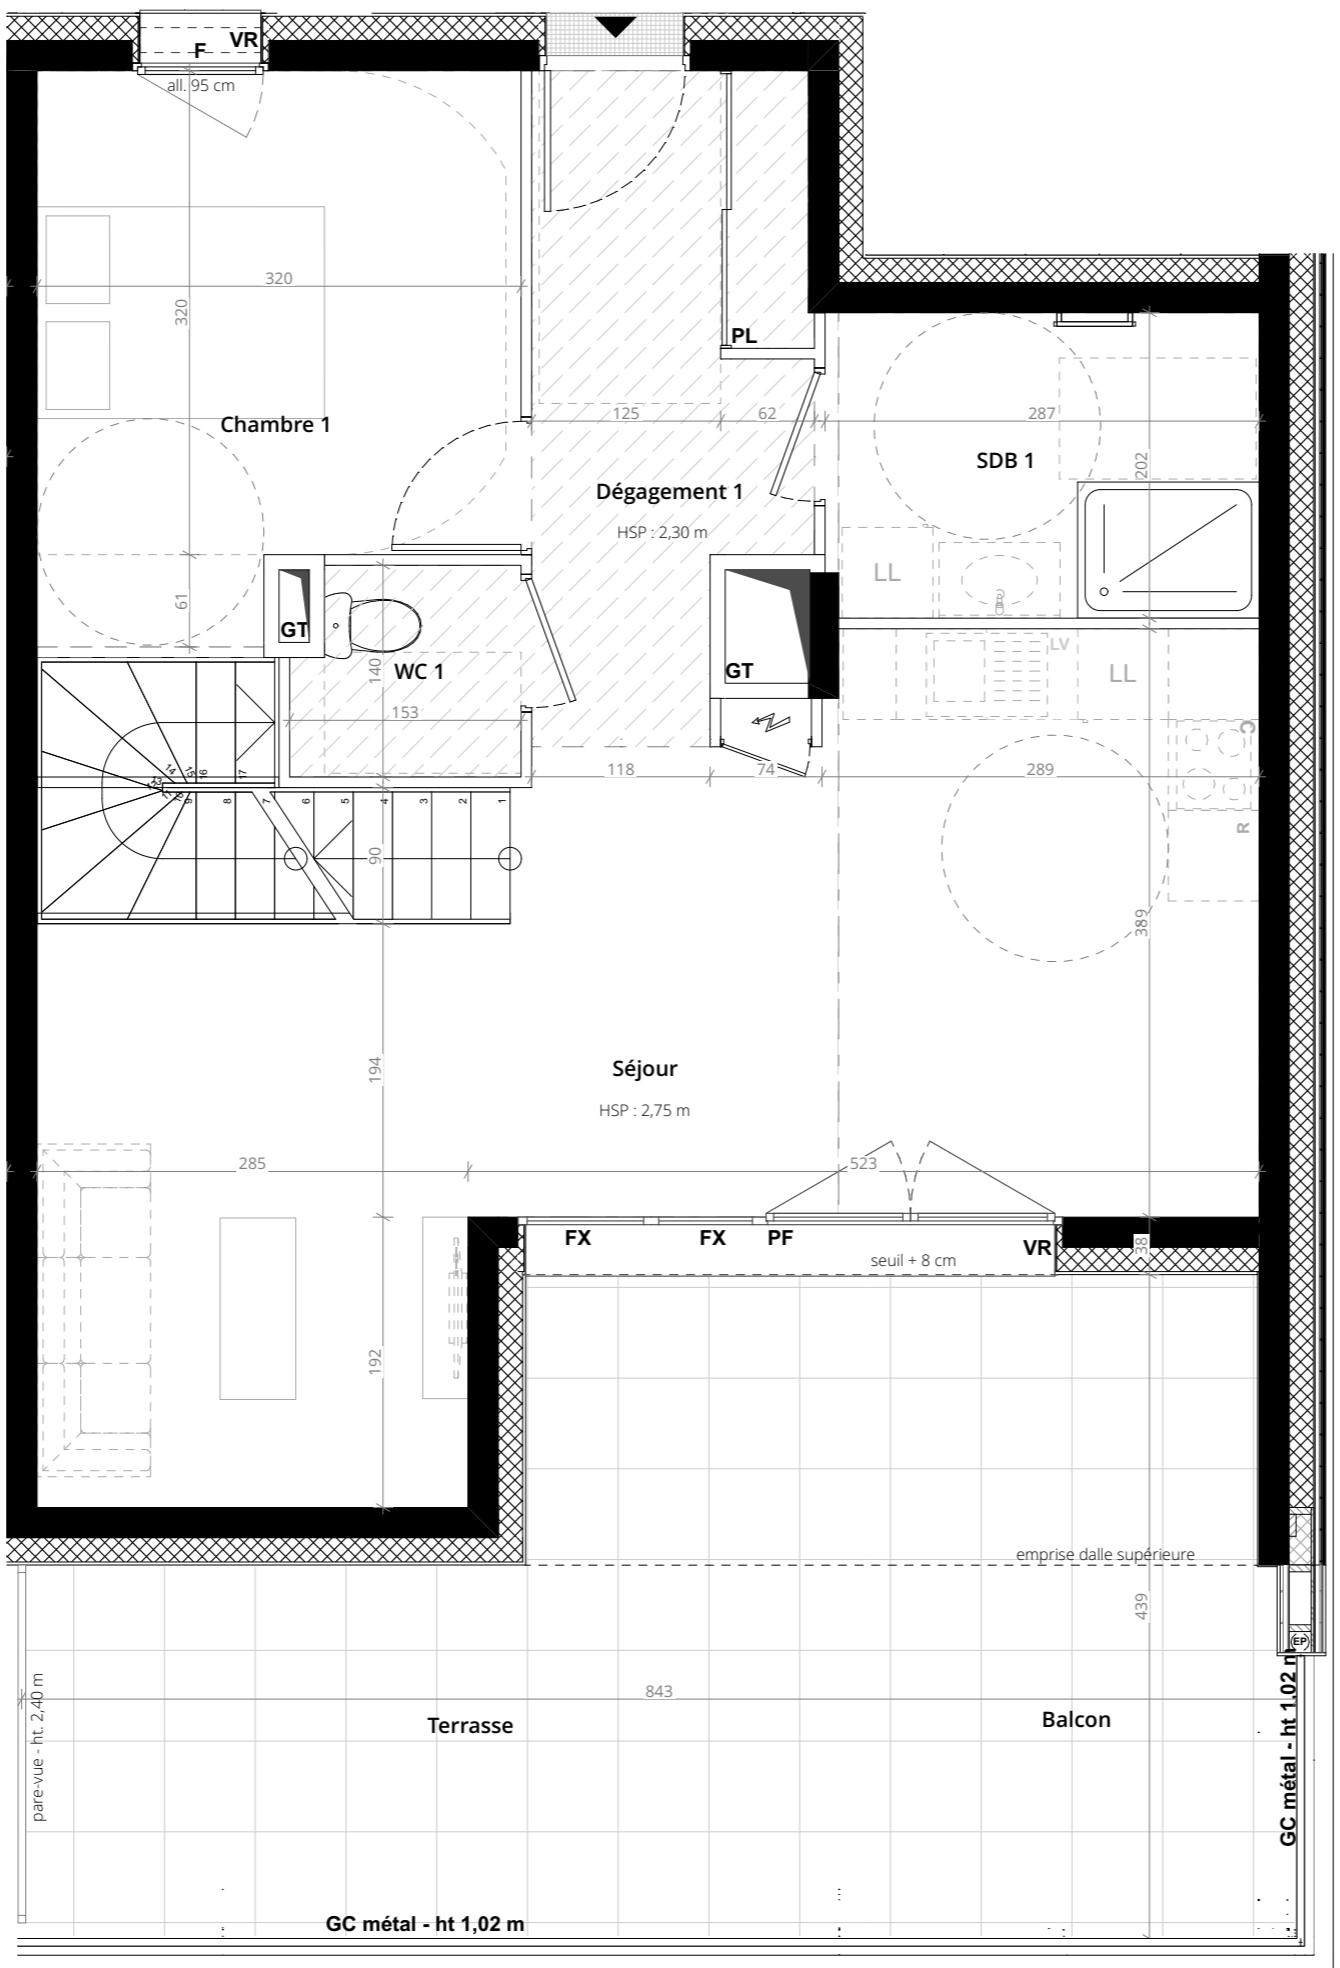

VETROTEX - LOT D  
Rue françois et Henri Lansard  
73 000 CHAMBERY


Type : 5 pièces R+5 - F-501 bas

Chambre 1	12,52
Chambre 2	10,81
Chambre 3	10,75
Chambre 4	14,70
Dressing	2,83
Dégagement 1	7,38
Dégagement 2	7,59
SDB 1	5,76
SDB 2	3,75
SDE	3,13
Séjour	29,09
WC 1	2,00
WC 2	1,65
	111,96 m <sup>2</sup>


Balcon	22,35
S.U. PL	1,41
Terrasse	18,70
	42,46 m <sup>2</sup>
G24	4,06

Date : 20.03.2024

**agence88.**

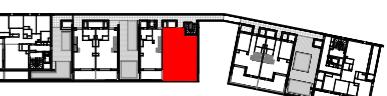

0 0.5 1 1.5 2 2.5 m

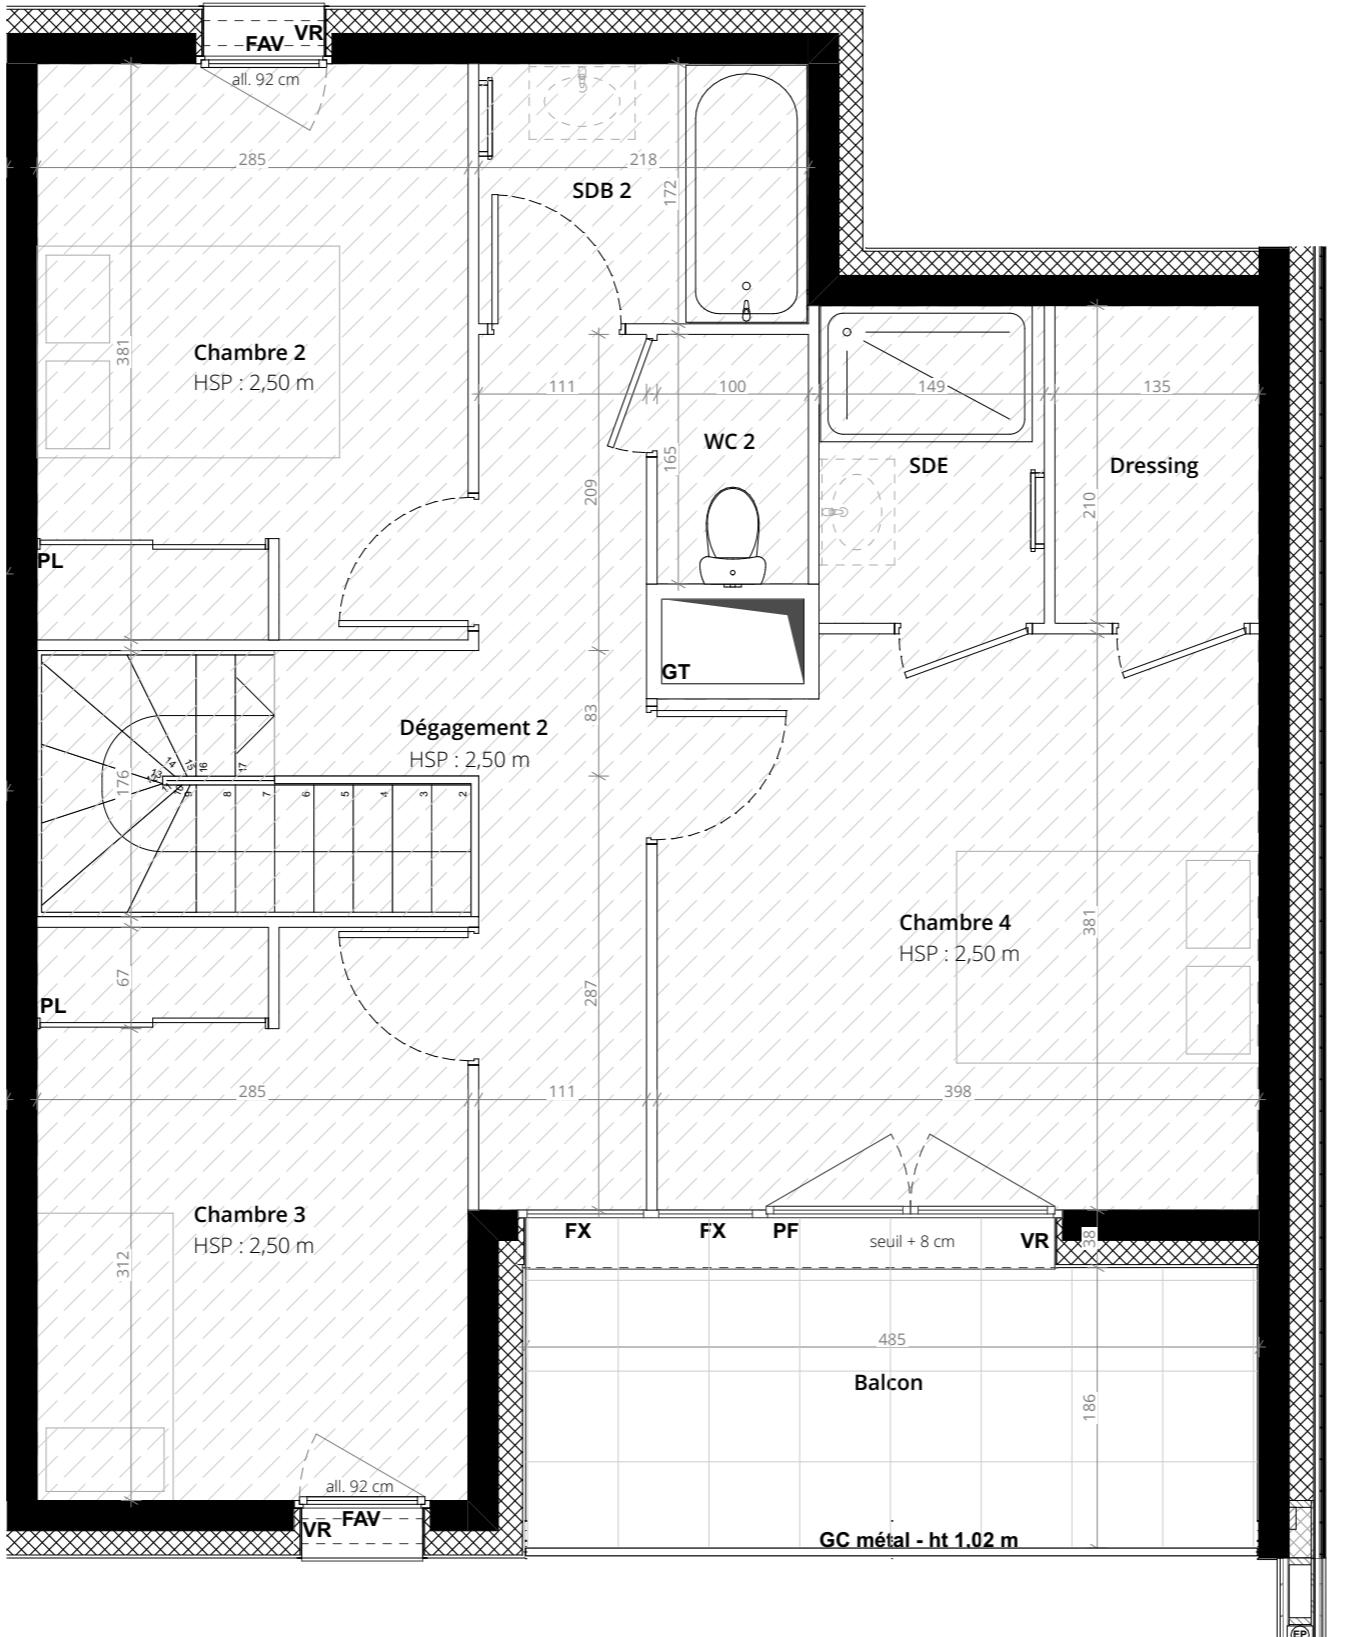

LEGENDE	
F :	Fenêtre
FAV :	fenêtre allège vitrée
PF :	Porte-fenêtre
FX :	Châssis fixe
VR :	Volet roulant
VC :	Volet coulissant
PL :	Placard
GC :	Garde-corps
R :	Réfrigérateur
C :	Emplacement cuison
LL :	Lave linge
LV :	Lave vaisselle
HSP :	Hauteur sous-plafond
GT :	Gaine technique
(EP) :	Descente eaux pluviales
⚡ :	Tableau électrique
▨ :	Soffite / faux-plafond
▨▨▨ :	Dalettes béton
□ □ □ :	Cloison démontable
▨▨ :	Mur agglo
▨ :	Bloc planté

Les emplacements des divers meubles ou éléments figurants sur le plan sont positionnés uniquement à titre indicatif. Les cotes et surfaces sont données sous réserve des impératifs de construction et des tolérances d'exécution et peuvent subir des modifications. S'ils sont représentés, les retombées, les soffites, les faux-plafonds, les canalisations, les radiateurs, les éclairages, les prises et interrupteurs ne sont figurés qu'à titre indicatif et peuvent varier dans leurs dimensions ou leurs positionnements. La surface des placards est comprise dans celle des pièces attenantes. Les surfaces et cotes indiquées, y compris hauteur sous plafond, sont susceptibles de variation de +/- 5%. Il en est de même en ce qui concerne la surface sur les jardins, les haies et les arbustes. Les surfaces et cotes des jardins peuvent varier de +/- 5%. Le positionnement des haies et des arbustes peut également varier.

VETROTEX - LOT D  
Rue françois et Henri Lansard  
73 000 CHAMBERY


Type : 5 pièces R+6 - F-501 haut

Chambre 1	12,52
Chambre 2	10,81
Chambre 3	10,75
Chambre 4	14,70
Dressing	2,83
Dégagement 1	7,38
Dégagement 2	7,59
SDB 1	5,76
SDB 2	3,75
SDE	3,13
Séjour	29,09
WC 1	2,00
WC 2	1,65
	111,96 m <sup>2</sup>

Balcon	22,35
S.U. PL	1,41
Terrasse	18,70
	42,46 m <sup>2</sup>
G24	4,06

Date : 20.03.2024

agence88.

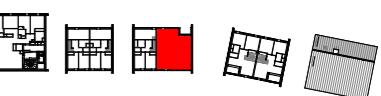

0 0.5 1 1.5 2 2.5 m