




Triangle Sud - Rue du Lac de la Thuile - 73 370 LE BOURGET DU LAC

PLAN DE VENTE

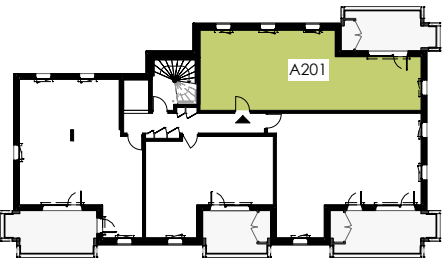


BATIMENT	N°LOGEMENT	TYPE	NIVEAU
A	A201	T3	R+2

TABLEAU DES SURFACES

HALL	7.71 m²
SEJOUR / CUISINE	30.49 m²
CHAMBRE 1	10.98 m²
CHAMBRE 2	9.71 m²
SALLE D'EAU	4.05 m²
WC	1.79 m²
SURFACE HABITABLE	64.73 m²
BALCON	13.17 m²
CELLIER	1.64 m²

INDICE 0 DATE : 13/10/2025

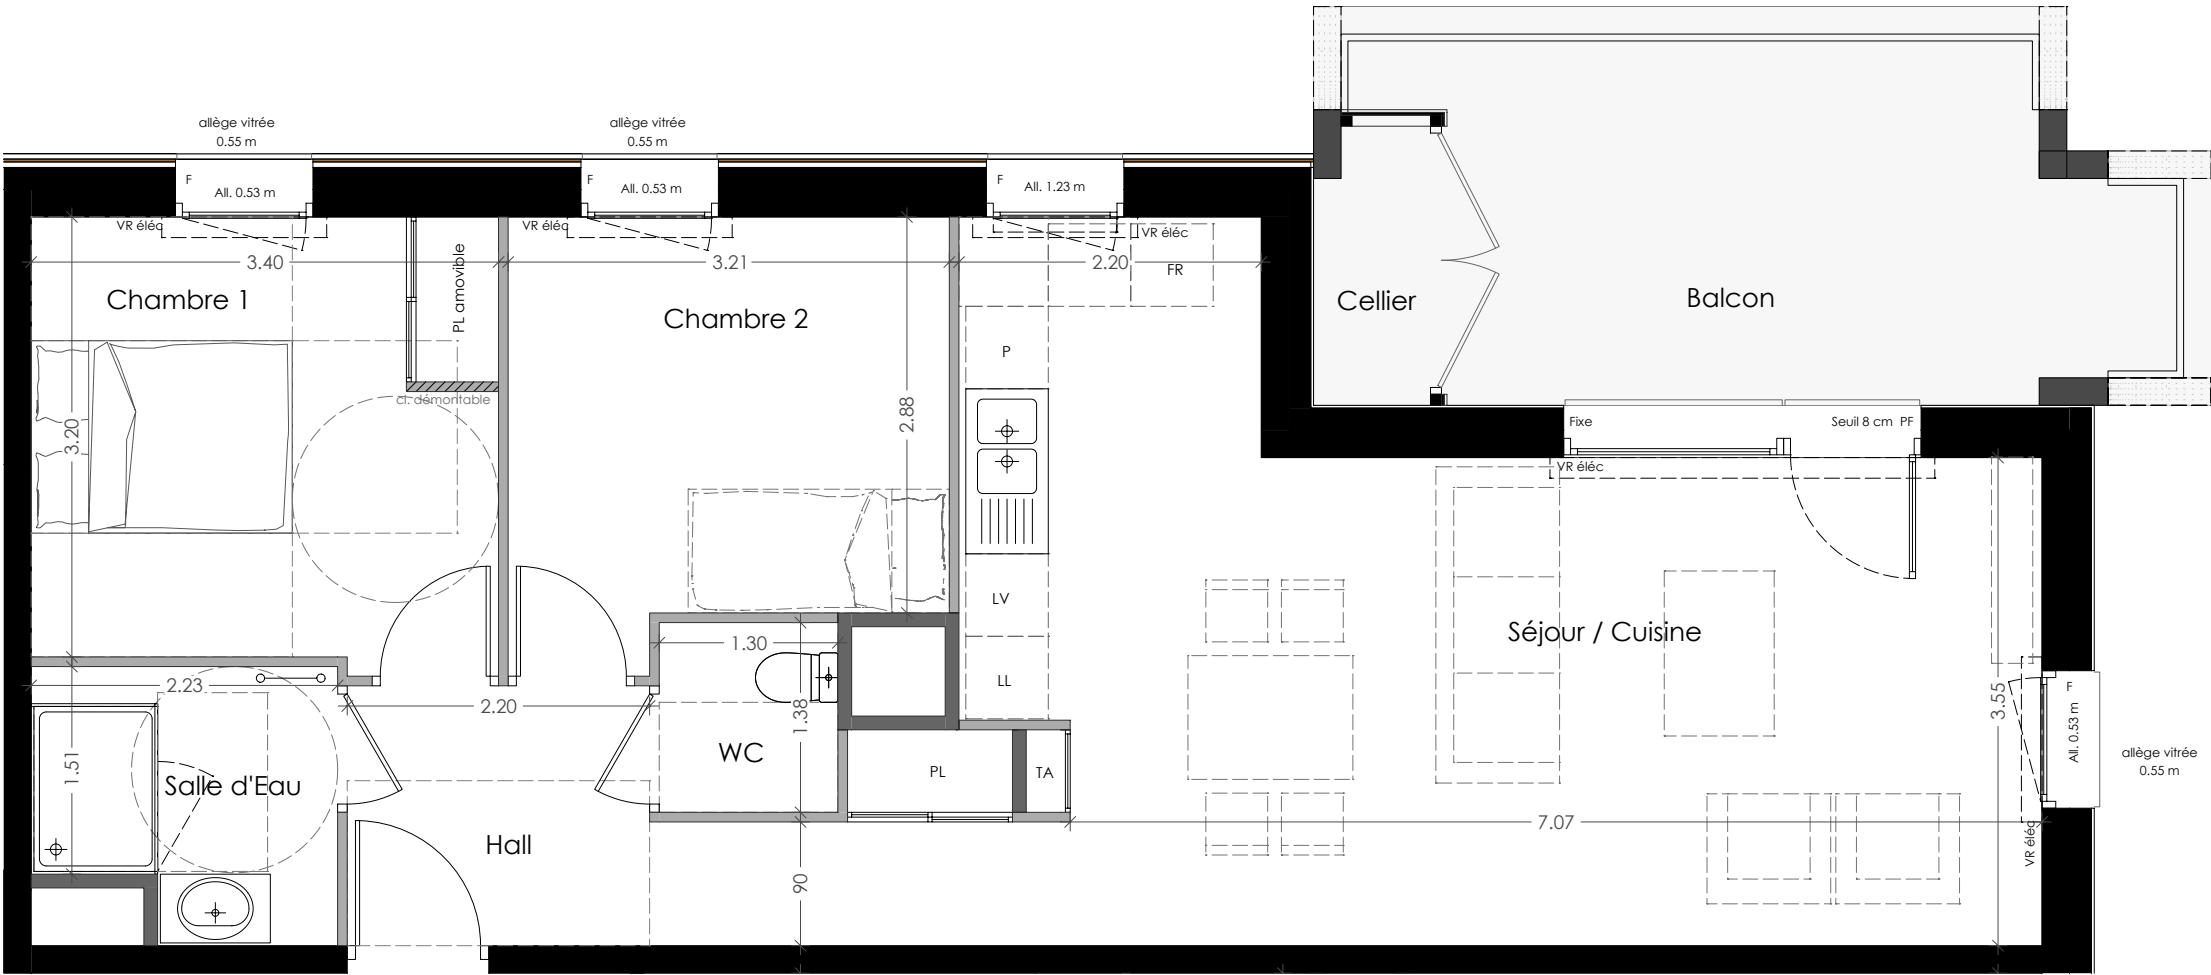

A201

NOTA : Des modifications sont susceptibles d'être apportées à ce plan en fonction des nécessités administratives ou techniques, tant en ce qui concerne les dimensions libres que l'équipement. Les cotes et surfaces indiquées sont approximatives, sous réserve des impératifs et des tolérances d'exécution. De même, l'emplacement des équipements est figuré à titre indicatif. Les retombées de poutre, soffites, faux-plafonds, faïences et plinthes ne sont pas représentés. Le mobilier est uniquement illustratif.

LEGENDE :	 FAUX PLAFOND / SOFFITE	PL PLACARD	LL LAVE - LINGE	LV LAVE - VAISSELLE
	 SECHE - SERVIETTE	TA TABLEAU D'ABONNE	P PLAQUES	F FENÊTRE
		VR VOLET ROULANT	FR FRIGO	PF PORTE FENÊTRE