
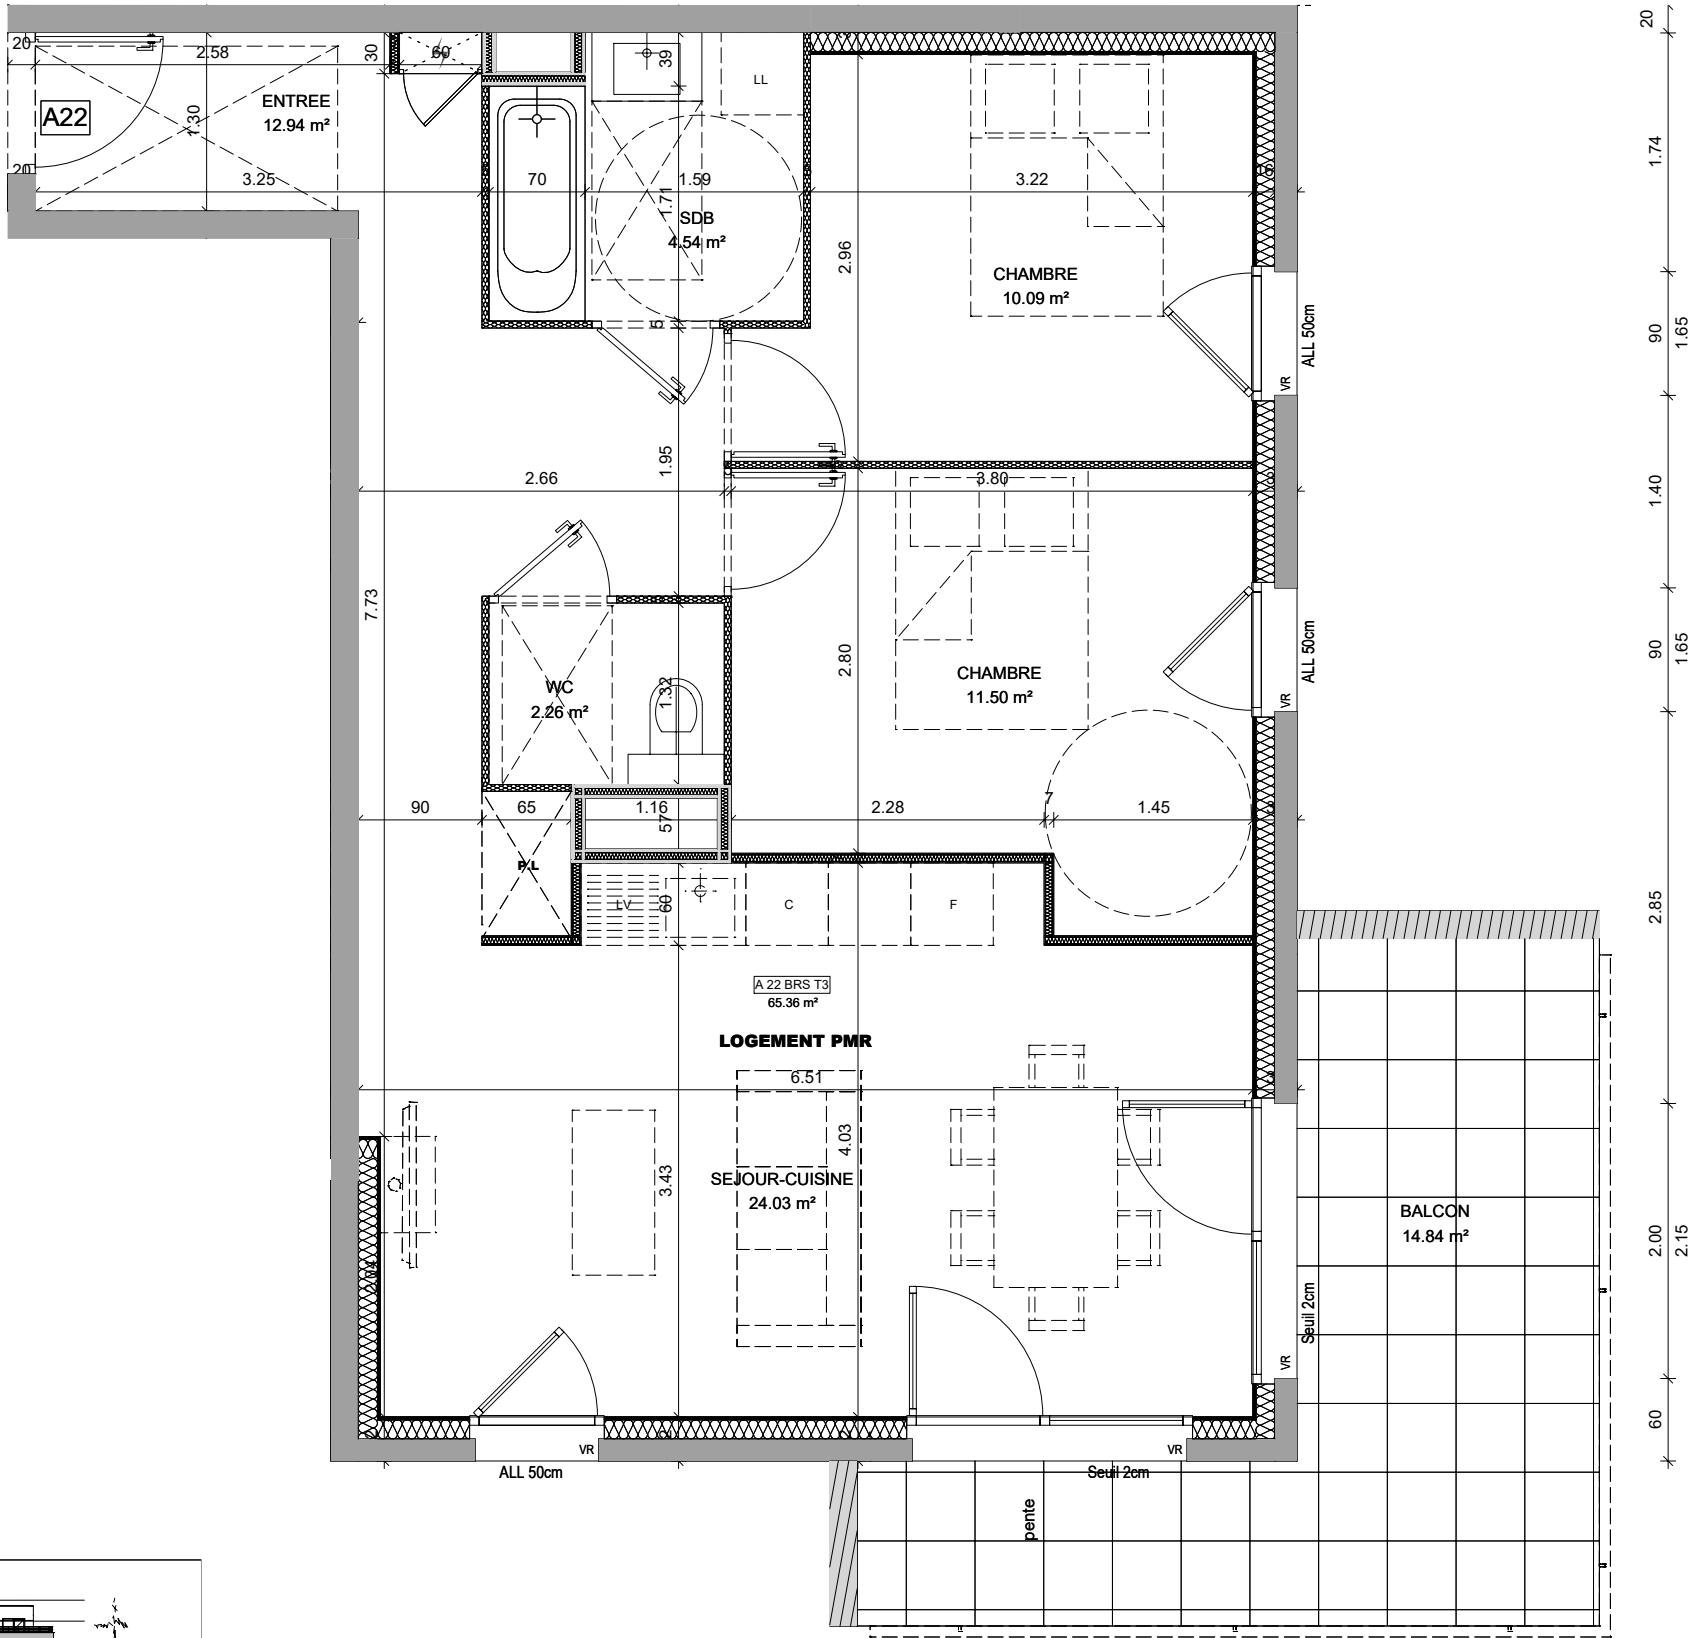


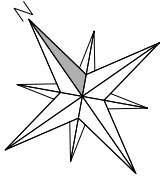

NOTA BENE : Des modifications sont susceptibles d'être apportées à ce plan en fonction des nécessités techniques ou réglementaires de la réalisation, tant en ce qui concerne les dimensions libres, que l'équipement. Les surfaces, les hauteurs sous plafond ainsi que les hauteurs de seuils ou d'allèges indiquées sont approximatives. Les retombées, soffites, faux-plafonds, trappes de visites, ainsi que l'emplacement des descentes d'eaux pluviales, des équipements sanitaires ne sont pas tous figurés ou le sont à titre indicatif.


INDICE B - 18/04/2025

care
promotion
ARC ALPIN

LE PRÉSENT



Plan de repérage :

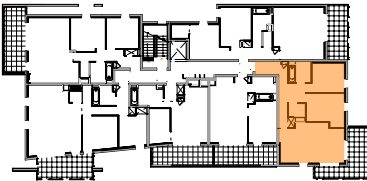

Surfaces :

Bâtiment A	R+2
A 22	T3

SEJOUR-CUISINE	24.03 m²
CHAMBRE	11.50 m²
CHAMBRE	10.09 m²
ENTREE	12.94 m²
SDB	4.54 m²
WC	2.26 m²

TOTAL	65.36 m²
-------	----------

BALCON	14.84 m²
--------	----------

Legende :

	Faux-Plafond	F :	Fenêtre
	FAV :	Fenêtre allège vitrée	
	Espace tehcnique électrique	PF :	Porte fenêtre
	VR :	Volet Roulant	

Ht sous plafond : 2.45 minimun
Ht sous faux plafond 2.20 minimun

Plan de Commercialisation
plan non contractuel susceptible de modifications

Projet conçu par :
L'atelier chanéac architecture (Chambery (73000))

