




Via
Natura

LE-BOURGET-DU-LAC

Cristal
ACCESSION

Triangle Sud - Rue du Lac de la Thuile - 73 370 LE BOURGET DU LAC

PLAN DE VENTE

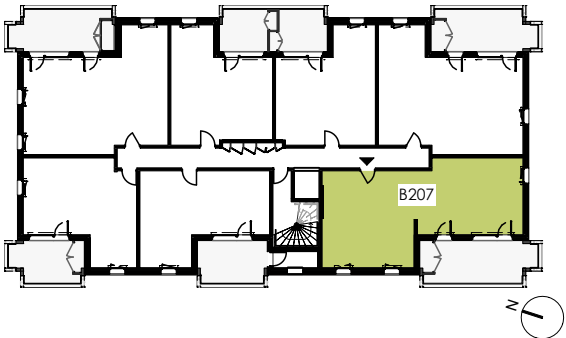


BATIMENT	N°LOGEMENT	TYPE	NIVEAU
B	B207	T4	R+2

TABLEAU DES SURFACES

HALL	8.45 m²
SEJOUR / CUISINE	26.06 m²
CHAMBRE 1	11.79 m²
CHAMBRE 2	9.01 m²
CHAMBRE 3	9.17 m²
SALLE DE BAIN	4.96 m²
WC	1.24 m²
SURFACE HABITABLE	70.68 m²
BALCON	18.38 m²
CELLIER	1.79 m²

INDICE 0 DATE : 13/10/2025

CHAMBRE
& VIBERT
ARCHITECTES
ASSOCIÉS

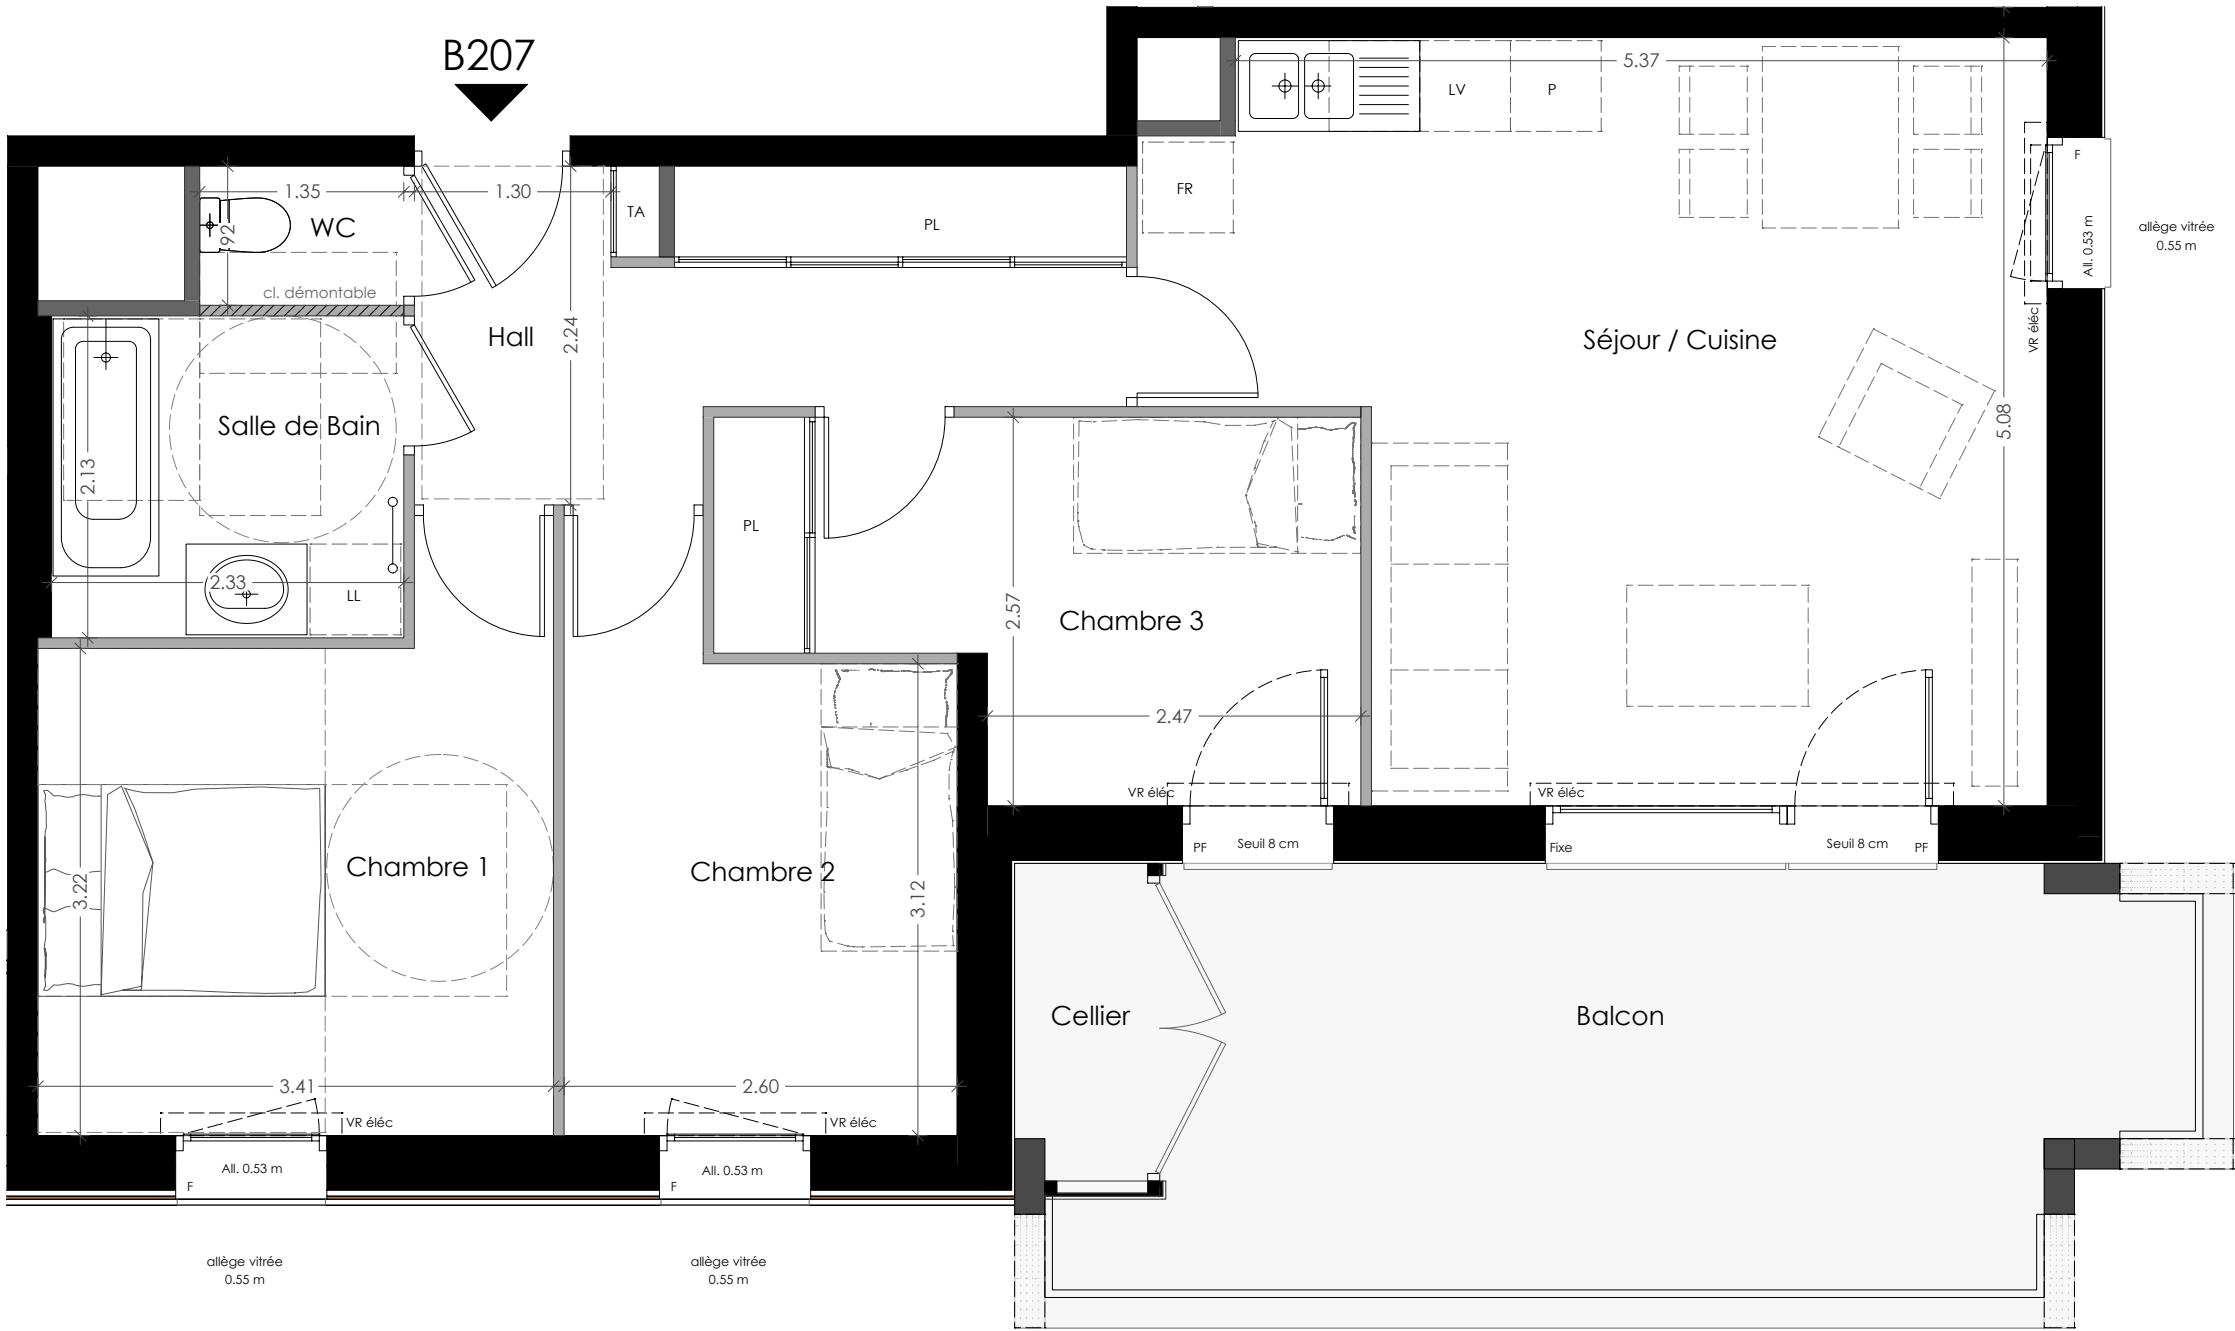

NOTA : Des modifications sont susceptibles d'être apportées à ce plan en fonction des nécessités administratives ou techniques, tant en ce qui concerne les dimensions libres que l'équipement. Les cotes et surfaces indiquées sont approximatives, sous réserve des impératifs et des tolérances d'exécution. De même, l'emplacement des équipements est figuré à titre indicatif. Les retombées de poutre, soffites, faux-plafonds, faïences et plinthes ne sont pas représentés. Le mobilier est uniquement illustratif.

LEGENDE :		FAUX PLAFOND / SOFFITE	PL	PLACARD	LL	LAVE - LINGE	LV	LAVE - VAISSELLE
		SECHE - SERVIETTE	TA	TABLEAU D'ABONNE	P	PLAQUES	F	FENETRE
			VR	VOLET ROULANT	FR	FRIGO	PF	PORTE FENETRE