



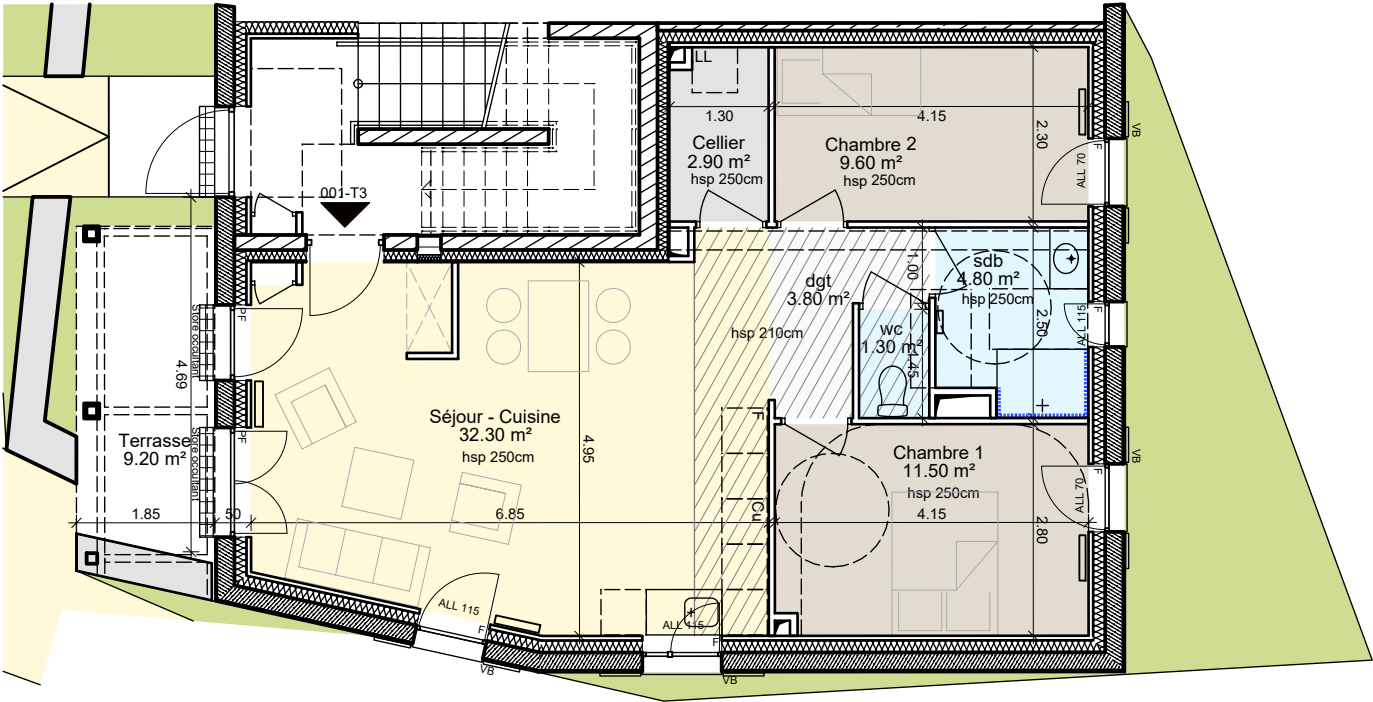


Maison vigne, niveau RDC

Logement n°	Type	Surface habitable
001	T3	
Cellier		2,9 m²
Dégagement		3,8 m²
Séjour-cuisine		32,3 m²
Salle de bains		4,8 m²
WC		1,3 m²
Chambre 01		11,5 m²
Chambre 02		9,6 m²
TOTAL	Surface habitable	66,2 m²

ANNEXES

Terrasse	9,2 m²
----------	--------

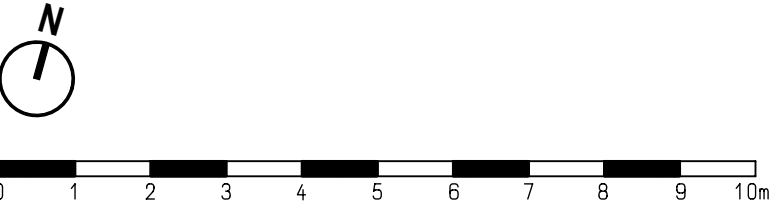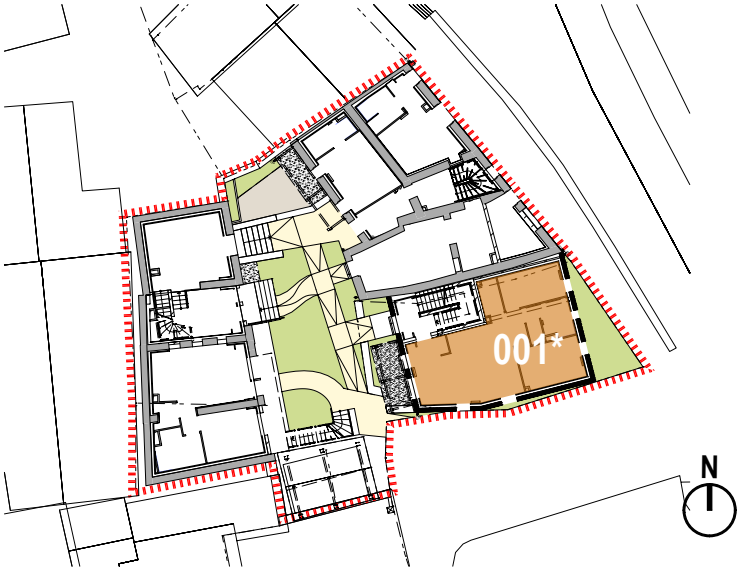

LEGENDE

VB

Volet Battant

VC

Volet coulissant

SO

Store Occultant

PF

Porte-Fenêtre

F

Fenêtre

ALL

Allège

HSP

Hauteur Sous Plafond

*

Accessible PMR

PLAN DE VENTE

- échelle 1:100e

Les cotes et les surfaces sont mentionnées à titre indicatif et sont susceptibles de variation dans les tolérances du contrat de réservation. Les gaines et les soffites sont mentionnés à titre indicatif et sont susceptibles d'avoir de légères variations ou créations en fonction d'impératifs techniques ou administratifs. L'emplacement des éléments de cuisine, des salles de bain, et du mobilier est mentionné à titre indicatif.

au bercail

pico-promotion immobilière

SCCV OPUS 03

68 rue Dacquin - 73000 Chambéry

06 07 03 96 65 - 06 20 92 00 06

Kayak

Architecture

001*

28 juillet 2025