




Triangle Sud - Rue du Lac de la Thuile - 73 370 LE BOURGET DU LAC

PLAN DE VENTE

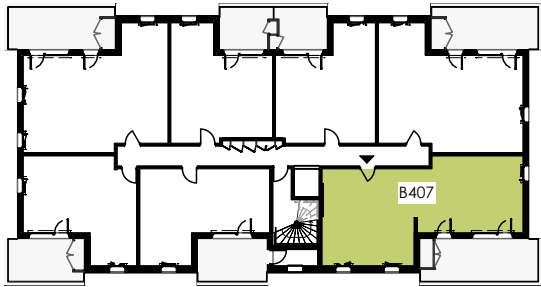


BATIMENT	N°LOGEMENT	TYPE	NIVEAU
B	B407	T4	R+4

TABLEAU DES SURFACES

HALL	8.45 m²
SEJOUR / CUISINE	26.06 m²
CHAMBRE 1	11.79 m²
CHAMBRE 2	9.01 m²
CHAMBRE 3	9.17 m²
SALLE DE BAIN	4.96 m²
WC	1.24 m²
SURFACE HABITABLE	70.68 m²
BALCON	19.92 m²
CELLIER	1.69 m²

INDICE 0 DATE : 13/10/2025

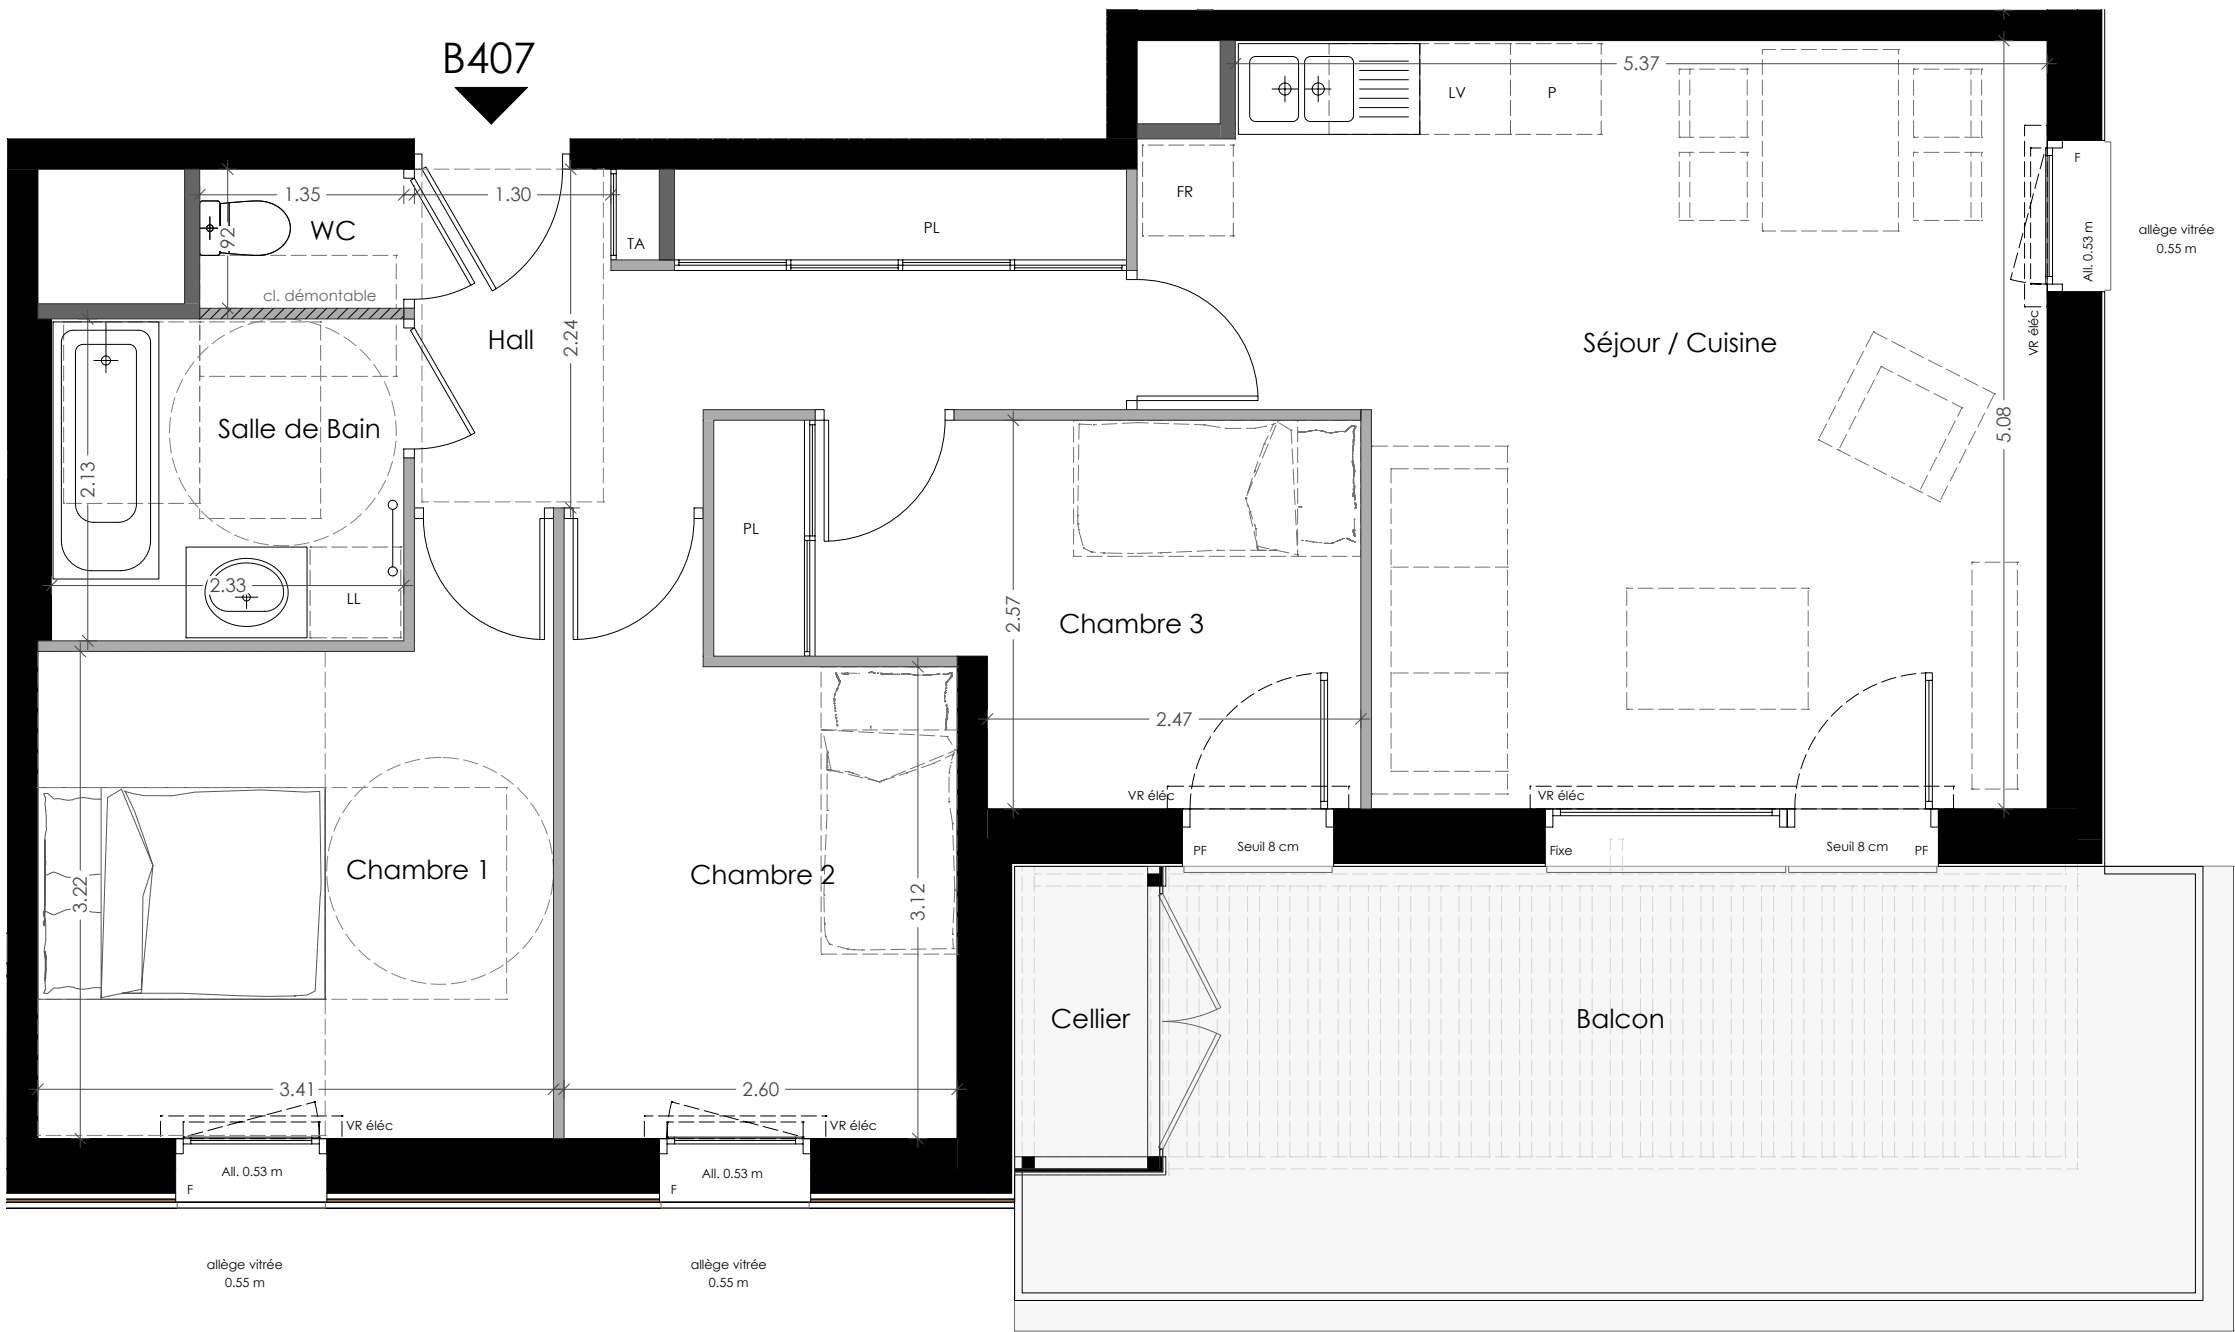

NOTA : Des modifications sont susceptibles d'être apportées à ce plan en fonction des nécessités administratives ou techniques, tant en ce qui concerne les dimensions libres que l'équipement. Les cotes et surfaces indiquées sont approximatives, sous réserve des impératifs et des tolérances d'exécution. De même, l'emplacement des équipements est figuré à titre indicatif. Les retombées de poutre, soffites, faux-plafonds, faïences et plinthes ne sont pas représentés. Le mobilier est uniquement illustratif.

FAUX PLAFOND / SOFFITE	PL PLACARD	LL LAVE - LINGE	LV LAVE - VAISSELLE
SECHE - SERVIETTE	TA TABLEAU D'ABONNE	P PLAQUES	F FENÊTRE
	VR VOLET ROULANT	FR FRIGO	PF PORTE FENÊTRE